



PLAN INWESTYCJI:




LOKAL MIESZKALNY M29

| | |
|---------------|----------------------|
| DANE | M29 |
| | 3 POKOJE |
| PIĘTRO: | PARTER |
| POWIERZCHNIA: | 75,55 m ² |
| TARAS: | 27,03 m ² |

LEGENDA

| | |
|----------------------|--|
| Ściana działowa | |
| Ściana konstrukcyjna | |

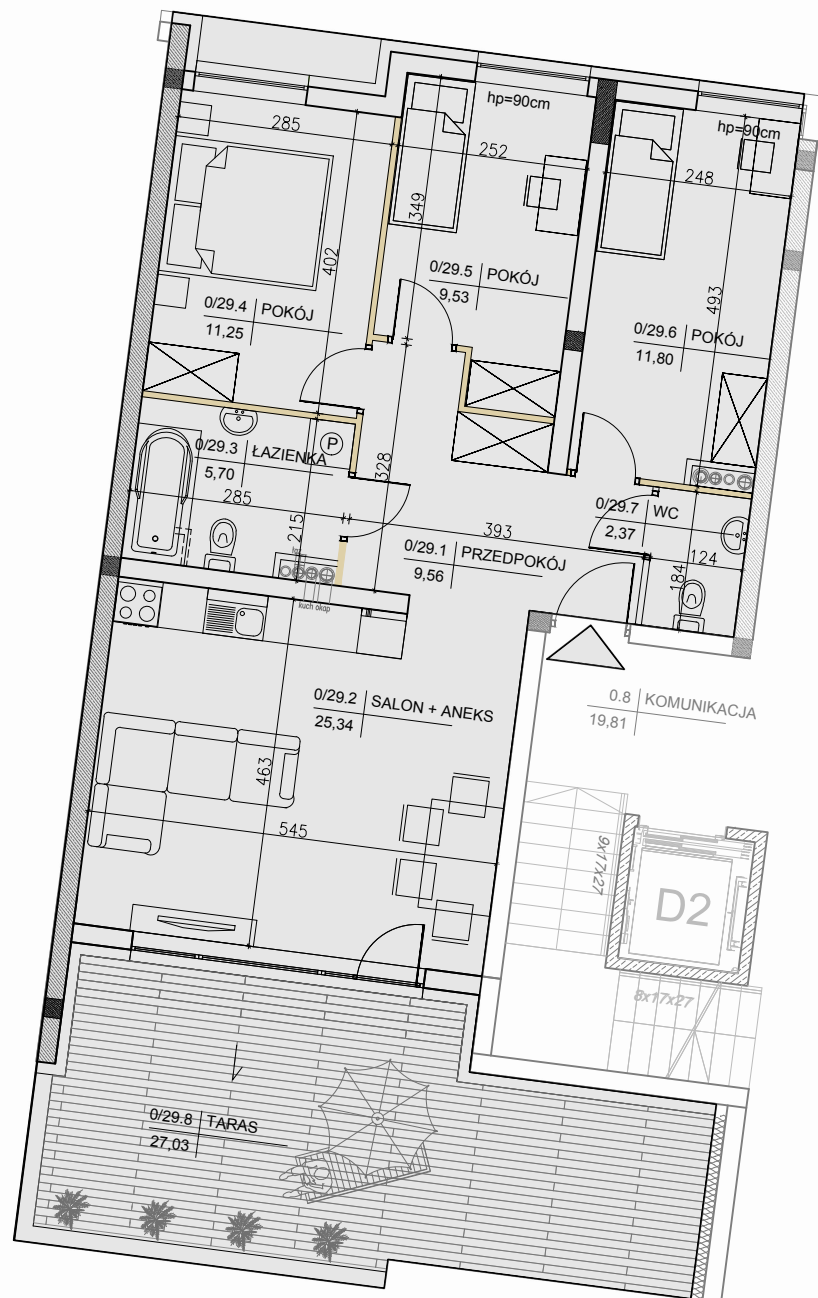

UWAGI:

- POWIERZCHNIA POMIESZCZEŃ OBLICZONA JEST WG NORMY PN-ISO 9836:1997
- MEBLE, DRZWI WEWNĄTRZLOKALOWE ORAZ URZĄDZENIA NIE WCHODZĄ W SKŁAD STANDARDU DEWELOPERSKIEGO.
- ARANŻACJA POMIESZCZEŃ JEST PRZYKŁADOWA.
- WYMIARY I USYTUOWANIE OKIEN I ŚCIAN DZIAŁOWYCH MOGĄ ULEĆ NIEZNACZNYM ZMIANOM.
- RYSUNEK NIE STANOWI OFERTY HANDLOWEJ, JEST ELEMENTEM POGŁADOWYM.

SKALA 1:100



DEWELOPER:

25-365 Kielce, ul. Słowackiego 15/5
tel.: 41 333 66 11, univest@univest.pl

