




PLAN INWESTYCJI:

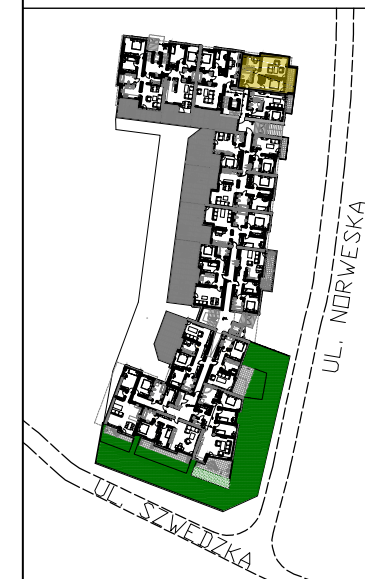


LOKAL MIESZKALNY M28

DANE	M28
PIĘTRO:	2 POKOJE
POWIERZCHNIA:	53,86 m ²
BALKON:	7,70 m ²

LEGENDA

Ściana działowa	
Ściana konstrukcyjna	

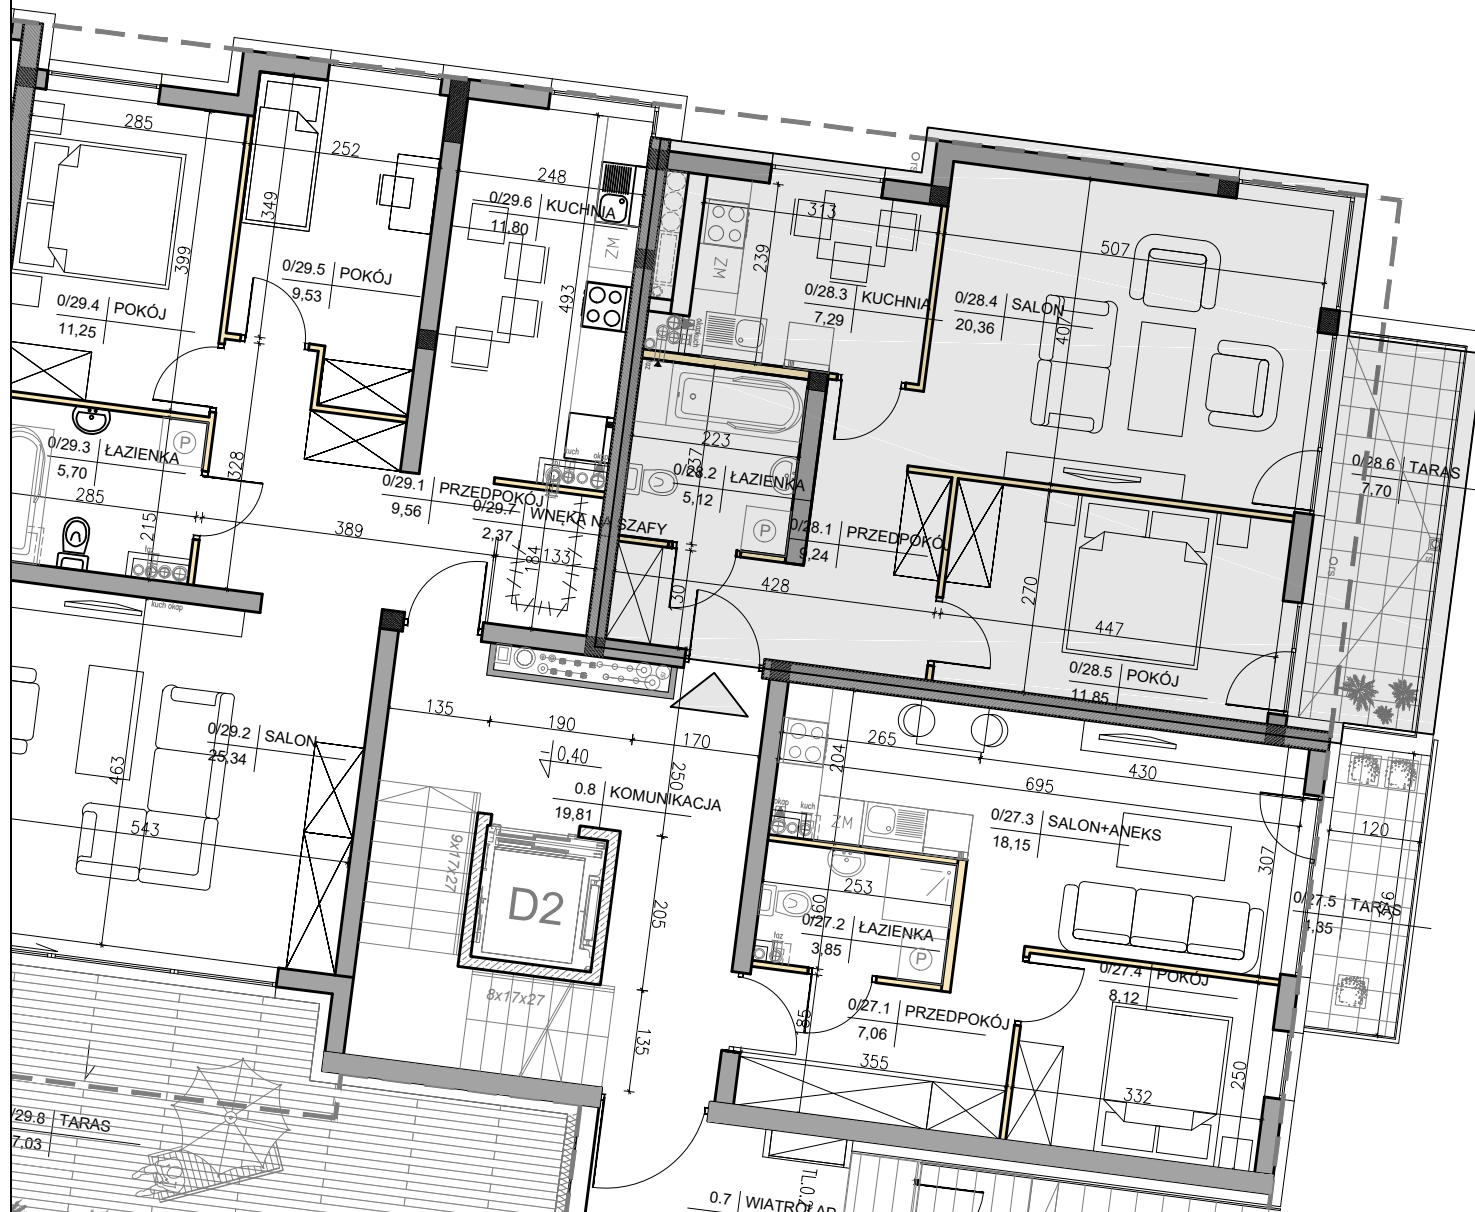

UWAGI:

- POWIERZCHNIA POMIESZCZEŃ OBLICZONA JEST WG NORMY PN-ISO 9836:1997
- MEBLE, DRZWI WEWNĄTRZLOKALOWE ORAZ URZĄDZENIA NIE WCHODZĄ W SKŁAD STANDARDU DEWELOPERSKIEGO.
- ARANŻACJA POMIESZCZEŃ JEST PRZYKŁADOWA.
- WYMIARY I USYTUOWANIE OKIEN I ŚCIAN DZIAŁOWYCH MOGĄ ULEC NIENIŻNACZNYM ZMIANOM.

RYSUNEK NIE STANOWI OFERTY HANDLOWEJ, JEST ELEMENTEM POGŁĄDKOWYM. SKALA 1:100



DEWELOPER:

25-365 Kielce, ul. Słowackiego
15/5