




# Porta Mare | Baltica Kolobrzeg

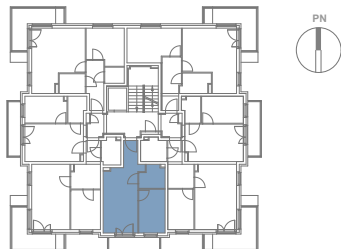

LOKALIZACJA MIESZKANIA W BUDYNKU




## BUDYNEK 10

KONDYGNACJA  
POW.


PIĘTRO 2  
33.66 m<sup>2</sup>

budnex


# M14

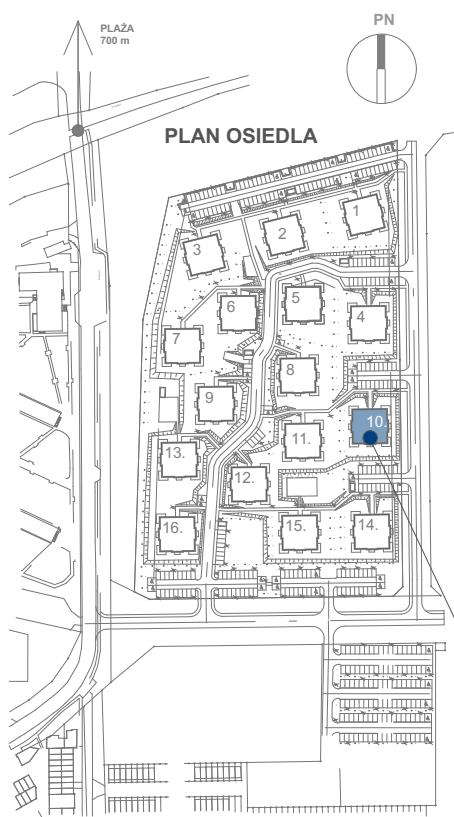

PLAN OSIEDLA

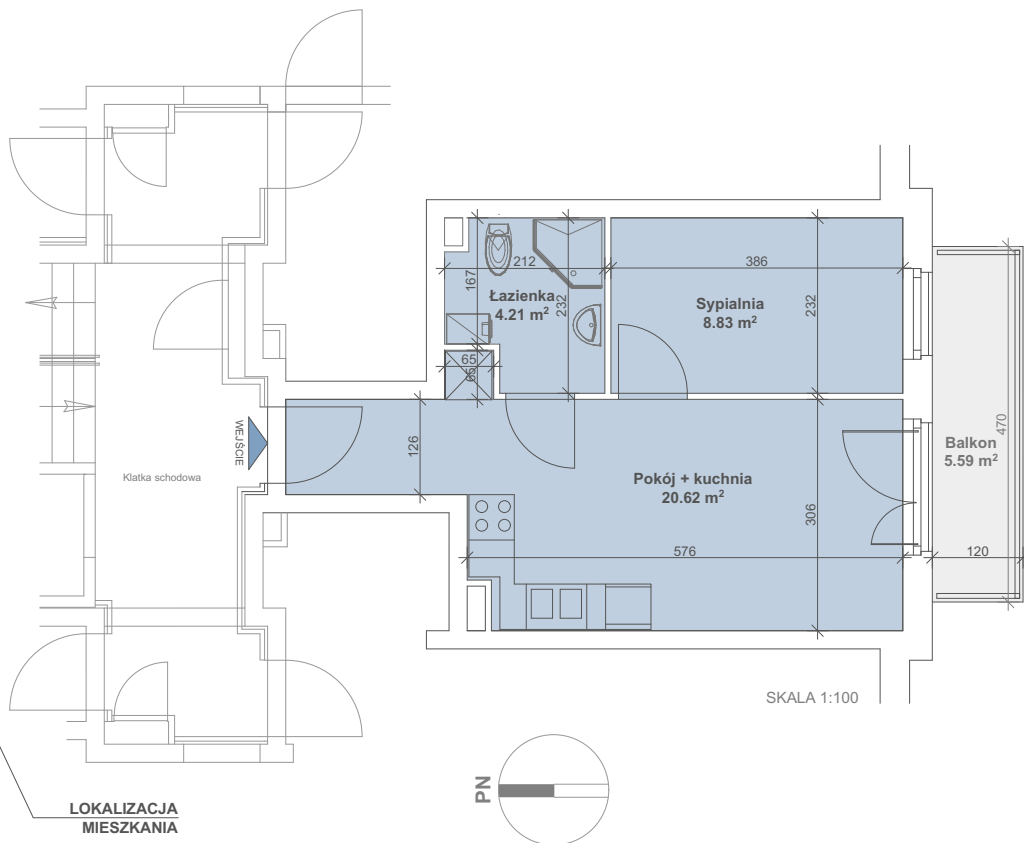

LOKALIZACJA  
MIESZKANIA

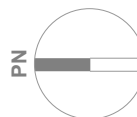

SKALA 1:100

Powierzchnia zgodna z PN ISO 9836:1997 oraz z Rozporządzeniem Ministra Transp. Budownictwa i Gos. Morskiej z dnia 25.04.2012r.  
WYMIARY PODANO W ŚWIETLE ŚCIAN SUROWYCH. NINIEJSZE DANE SĄ POGŁĄDOWE I MOGĄ ODBIEGAĆ OD OSTATECZNEGO PROJEKTU REALIZACYJNEGO.



BIURO SPRZEDAŻY  
TEL. 690 342 658

[www.apartamenty.portamare.pl](http://www.apartamenty.portamare.pl)