




Porta Mare

Baltica

Kołobrzeg



LOKALIZACJA MIESZKANIA W BUDYNKU

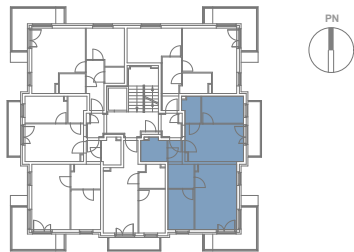



BUDYNEK 14

KONDYGNACJA
POW.


PIĘTRO 2
69.73 m²

budnex

M13

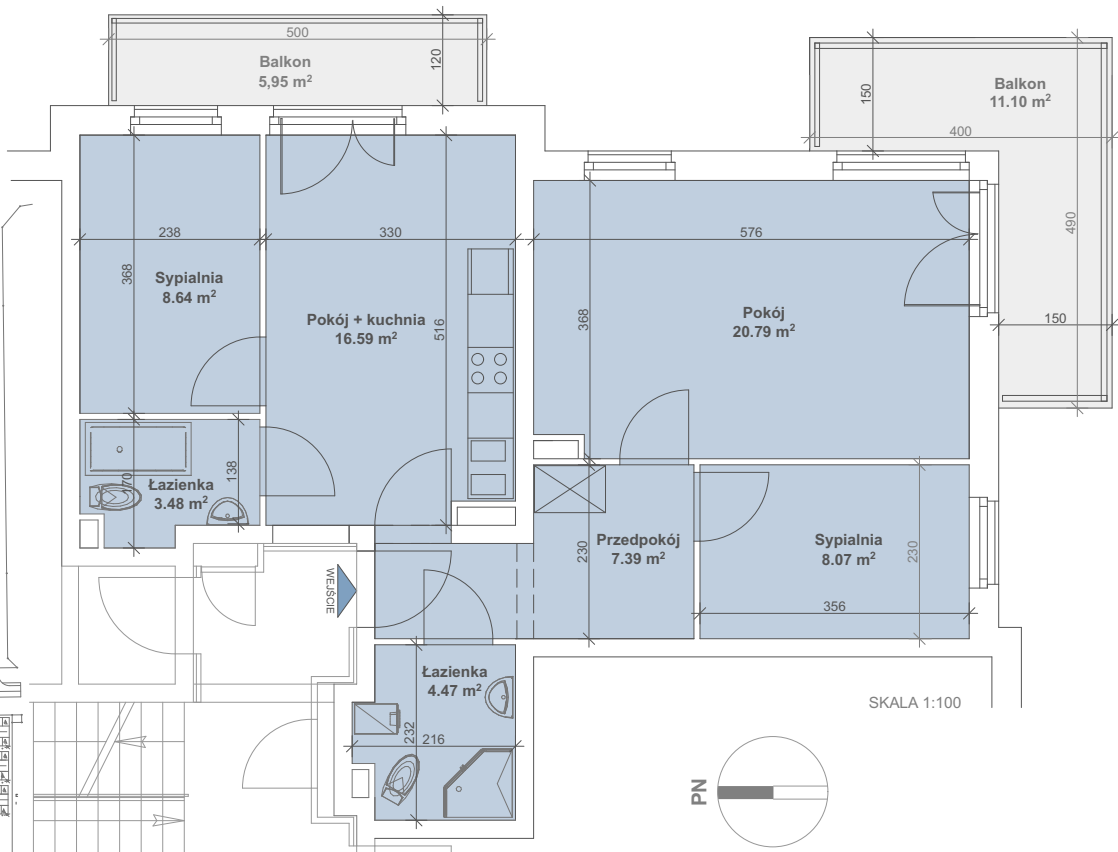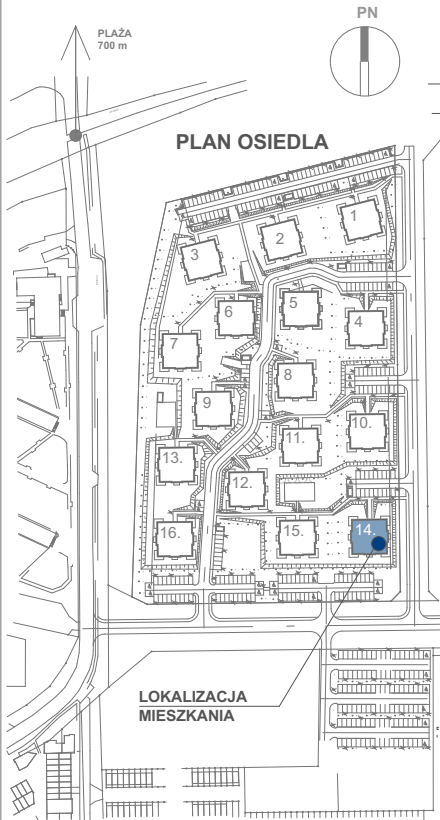

SKALA 1:100

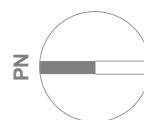

Powierzchnia zgodna z PN ISO 9836:1997 oraz z Rozporządzeniem Ministra Transp. Budownictwa i Gos. Morskiej z dnia 25.04.2012r.
WYMIARY PODANO W ŚWIETLE ŚCIAN SUROWYCH. NINIEJSZE DANE SĄ POGŁĄDOWE I MOGĄ ODBIEGAĆ OD OSTATECZNEGO PROJEKTU REALIZACYJNEGO.



BIURO SPRZEDAŻY
TEL. 690 342 658

www.apartamenty.portamare.pl