




# Porta Mare

# Baltica

Kolobrzeg



LOKALIZACJA MIESZKANIA W BUDYNKU

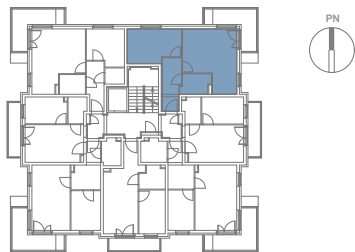

## BUDYNEK 14

KONDYGNACJA  
POW.

PIĘTRO 3  
47.57 m<sup>2</sup>

# budnex


# M17



PLAŻA  
700 m

PLAN OSIEDLA

LOKALIZACJA  
MIESZKANIA

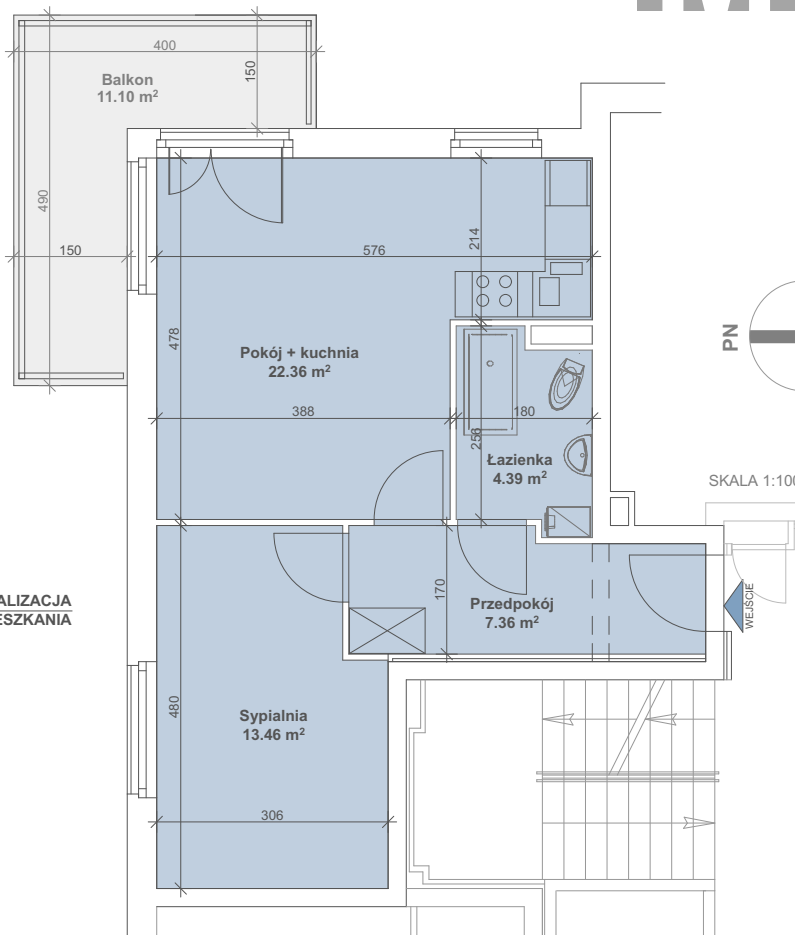

SKALA 1:100



Powierzchnia zgodna z PN ISO 9836:1997 oraz z Rozporządzeniem Ministra Transp. Budownictwa i Gos. Morskiej z dnia 25.04.2012r.  
WYMIARY PODANO W ŚWIETLE ŚCIAN SUROWYCH. NINIEJSZE DANE SĄ POGŁĄDOWE I MOGĄ ODBIEGAĆ OD OSTATECZNEGO PROJEKTU REALIZACYJNEGO.



BIURO SPRZEDAŻY  
TEL. 690 342 658

[www.apartamenty.portamare.pl](http://www.apartamenty.portamare.pl)