




# Porta Mare | Baltica Kołobrzeg

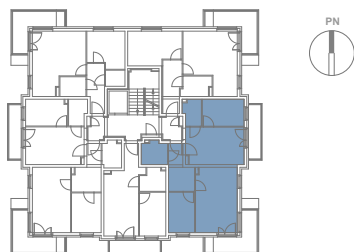

LOKALIZACJA MIESZKANIA W BUDYNKU



## BUDYNEK 14

KONDYGNACJA  
POW.

PIĘTRO 3  
69.73 m<sup>2</sup>

budnex

# M18




PLAŻA  
700 m



PLAN OSIEDLA




LOKALIZACJA  
MIESZKANIA

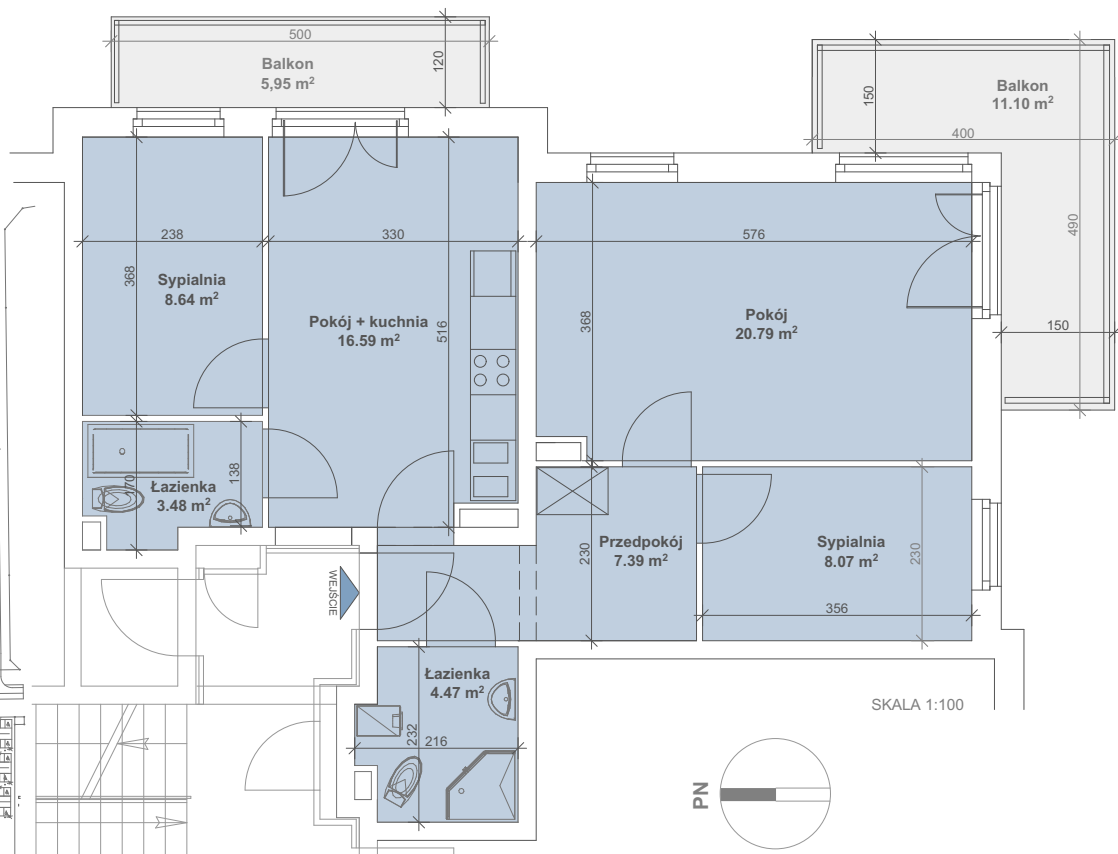

WIEŚCIE

SKALA 1:100

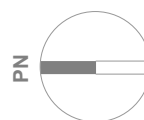

Powierzchnia zgodna z PN ISO 9836:1997 oraz z Rozporządzeniem Ministra Transp. Budownictwa i Gos. Morskiej z dnia 25.04.2012r.  
WYMIARY PODANO W ŚWIĘTLE ŚCIAN SUROWYCH. NINIEJSZE DANE SĄ POGLĄDOWE I MOGĄ ODBIEGAĆ OD OSTATECZNEGO PROJEKTU REALIZACYJNEGO.



BIURO SPRZEDAŻY  
TEL. 690 342 658

[www.apartamenty.portamare.pl](http://www.apartamenty.portamare.pl)