



Porta Mare | Baltica Kolobrzeg



LOKALIZACJA MIESZKANIA W BUDYNKU


budneX

BUDYNEK 14

KONDYGNACJA
POW.

PIĘTRO 2
68.83 m²

M15

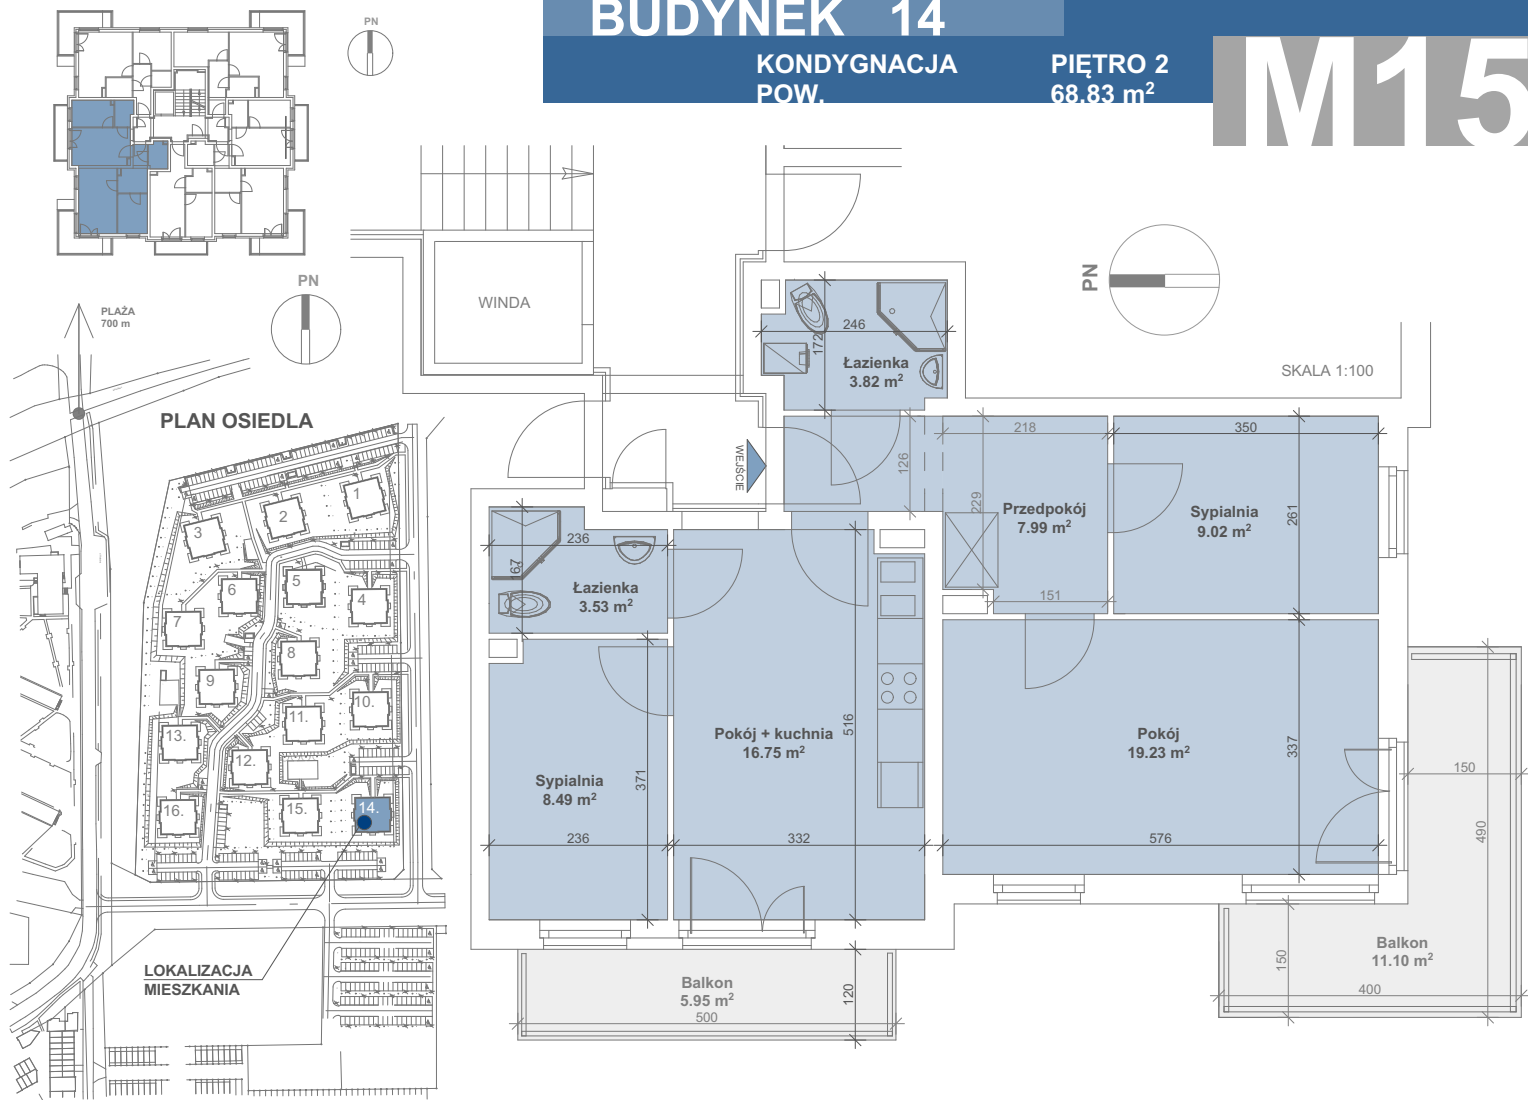

Powierzchnia zgodna z PN ISO 9836:1997 oraz z Rozporządzeniem Ministra Transp. Budownictwa i Gos. Morskiej z dnia 25.04.2012r.
WYMIARY PODANO W ŚWIETLE ŚCIAN SUROWYCH. NINIEJSZE DANE SĄ POGLĄDOWE I MOGĄ ODBIEGAĆ OD OSTATECZNEGO PROJEKTU REALIZACYJNEGO.



BIURO SPRZEDAŻY
TEL. 690 342 658

www.apartamenty.portamare.pl