




Porta Mare

Baltica

Kołobrzeg



LOKALIZACJA MIESZKANIA W BUDYNKU

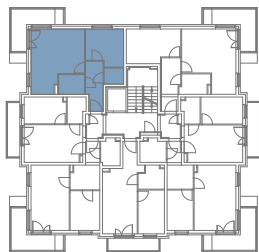

budnex

BUDYNEK 15

KONDYGNACJA
POW.


PIĘTRO 3
45.17 m²

M21



PLAN OSIEDLA

LOKALIZACJA
MIESZKANIA

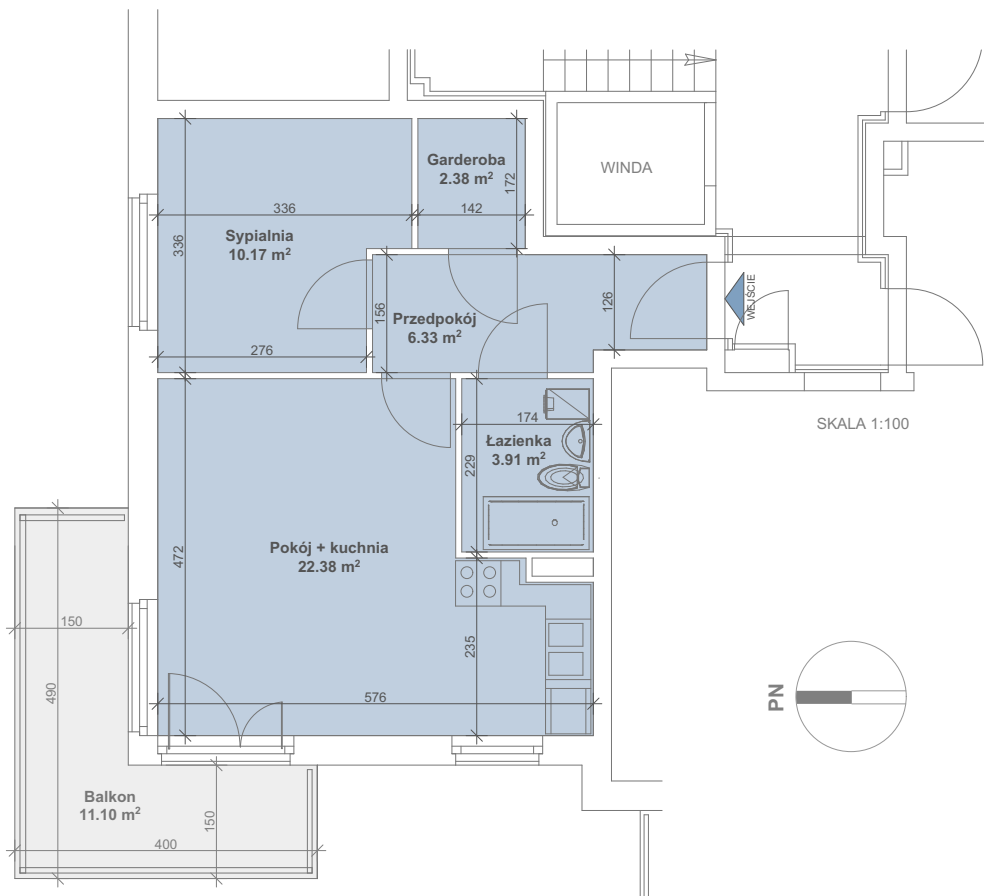

SKALA 1:100



Powierzchnia zgodna z PN ISO 9836:1997 oraz z Rozporządzeniem Ministra Transp. Budownictwa i Gos. Morskiej z dnia 25.04.2012r.
WYMIARY PODANO W ŚWIĘTLE ŚCIAN SUROWYCH. NINIEJSZE DANE SĄ POGŁĄDOWE I MOGĄ ODBIEGAĆ OD OSTATECZNEGO PROJEKTU REALIZACYJNEGO.



BIURO SPRZEDAŻY
TEL. 690 342 658

www.apartamenty.portamare.pl