




Porta Mare

Baltica Kolobrzeg



LOKALIZACJA MIESZKANIA W BUDYNKU

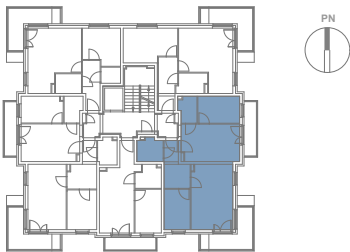

BUDYNEK 11

KONDYGNACJA
POW.

PIĘTRO 1
69.73 m²


M8

budnex



PLAN OSIEDLA

LOKALIZACJA
MIESZKANIA

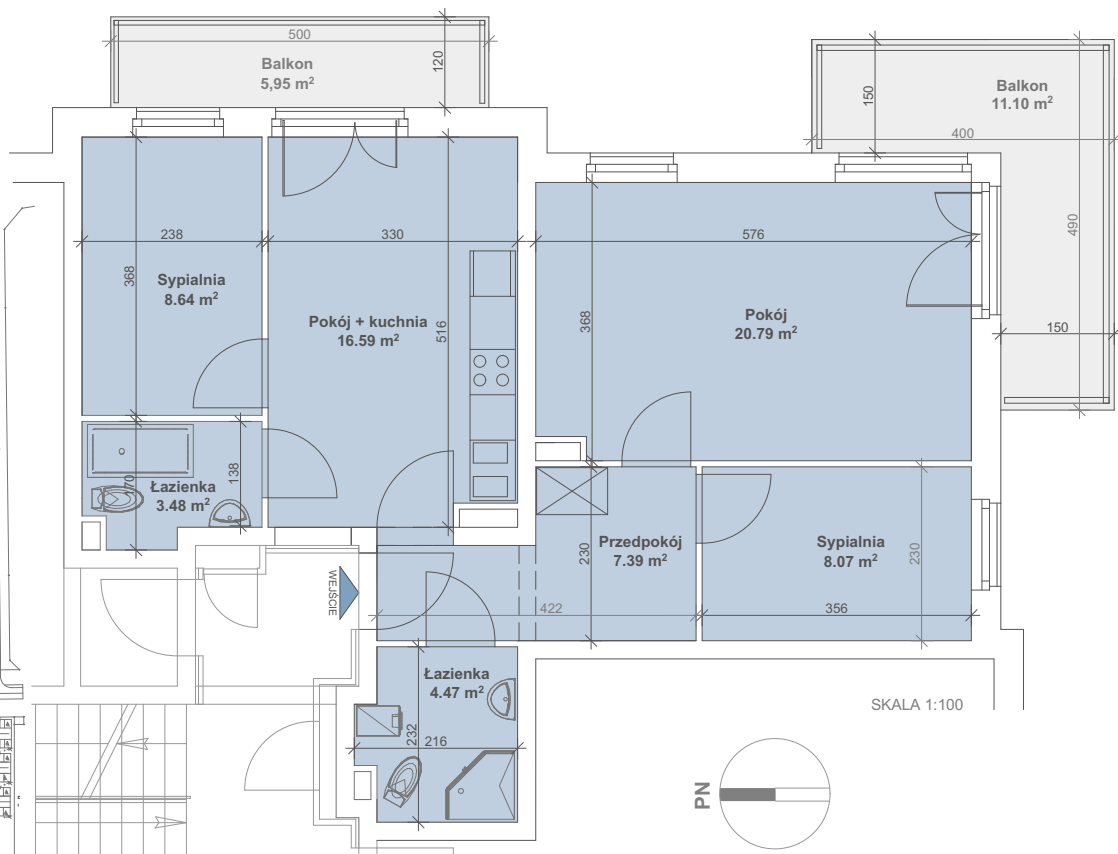

Balkon
5,95 m²

Sypialnia
8,64 m²

Pokój + kuchnia
16,59 m²

Pokój
20,79 m²

Łazienka
3,48 m²

Przedpokój
7,39 m²

Sypialnia
8,07 m²

Łazienka
4,47 m²

SKALA 1:100



Powierzchnia zgodna z PN ISO 9836:1997 oraz z Rozporządzeniem Ministra Transp. Budownictwa i Gos. Morskiej z dnia 25.04.2012r.
WYMIARY PODANO W ŚWIETLE ŚCIAN SUROWYCH. NINIEJSZE DANE SĄ POGŁĄDOWE I MOGĄ ODBIEGAĆ OD OSTATECZNEGO PROJEKTU REALIZACYJNEGO.



BIURO SPRZEDAŻY
TEL. 690 342 658

www.apartamenty.portamare.pl