




Porta Mare | Baltica Kolobrzeg

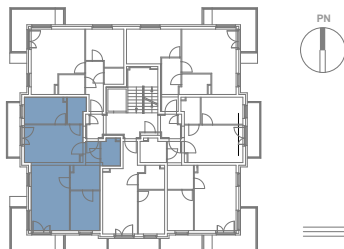

LOKALIZACJA MIESZKANIA W BUDYNKU




BUDYNEK 14

KONDYGNACJA
POW.

PIĘTRO 3
68.83 m²

budnex

M20

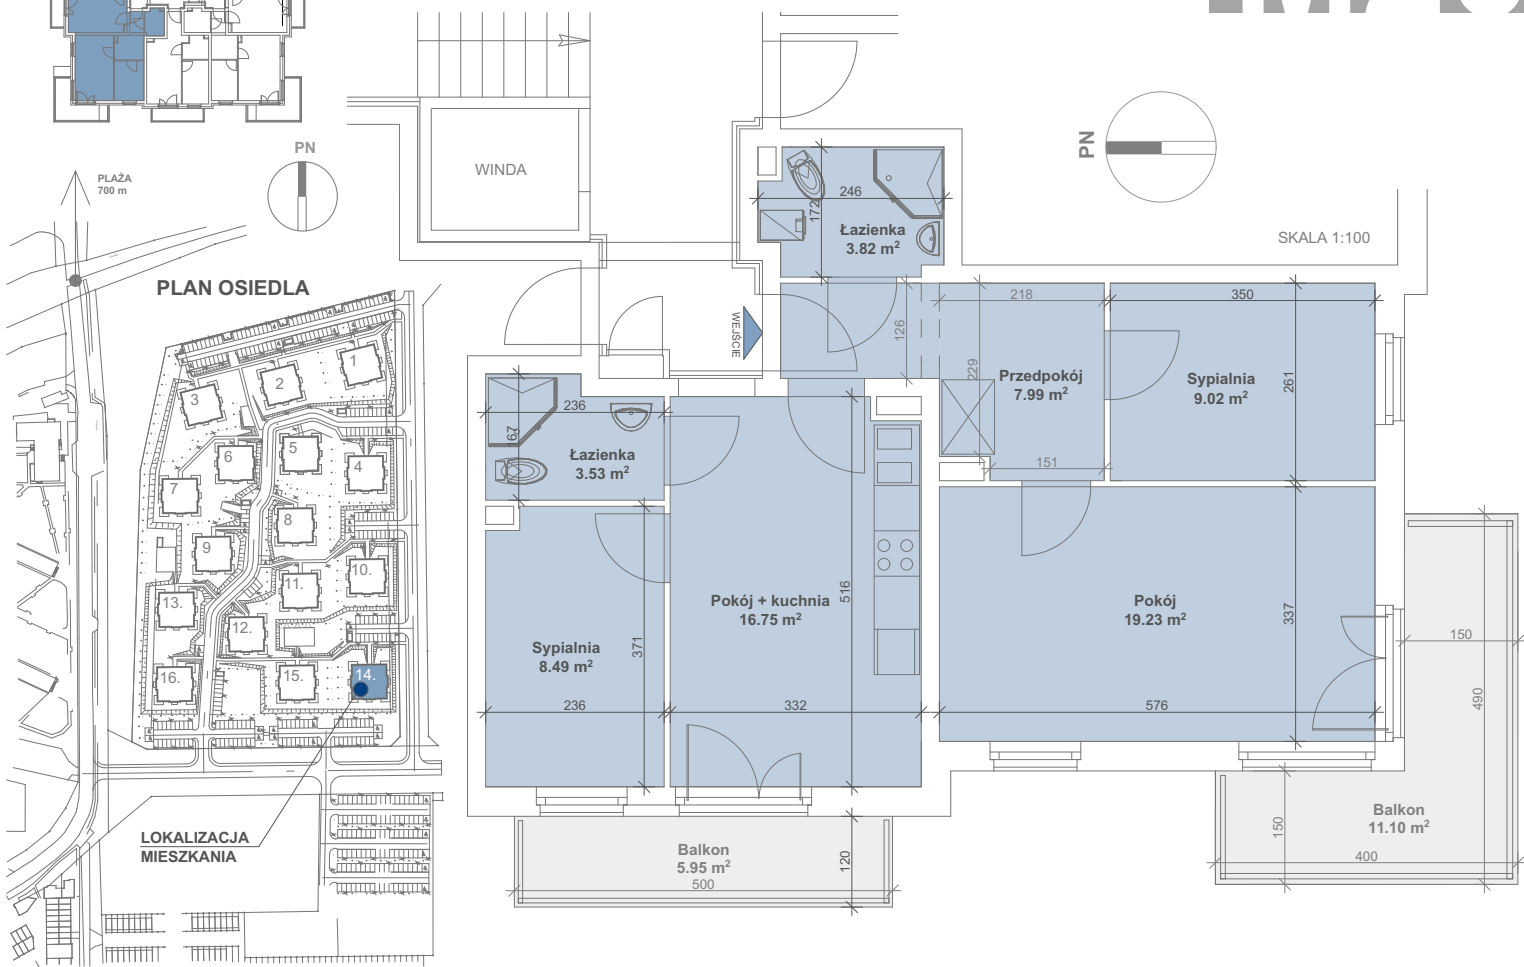

PLAN OSIEDLA

LOKALIZACJA
MIESZKANIA

Powierzchnia zgodna z PN ISO 9836:1997 oraz z Rozporządzeniem Ministra Transp. Budownictwa i Gos. Morskiej z dnia 25.04.2012r.
WYMIARY PODANO W ŚWIĘTLE ŚCIAN SUROWYCH. NINIEJSZE DANE SĄ POGLĄDOWE I MOGĄ ODBIEGAĆ OD OSTATECZNEGO PROJEKTU REALIZACYJNEGO.



BIURO SPRZEDAŻY
TEL. 690 342 658

www.apartamenty.portamare.pl