



Porta Mare | Baltica Kolobrzeg



LOKALIZACJA MIESZKANIA W BUDYNKU



budnex

BUDYNEK 15

KONDYGNACJA
POW.

PARTER
33.66 m²

M3

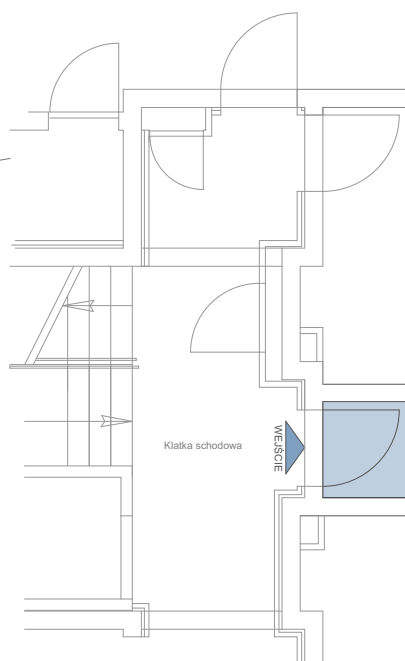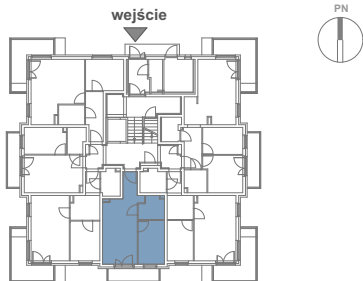

LOKALIZACJA
MIESZKANIA

SKALA 1:100

Powierzchnia zgodna z PN ISO 9836:1997 oraz z Rozporządzeniem Ministra Transp. Budownictwa i Gos. Morskiej z dnia 25.04.2012r.
WYMIARY PODANO W ŚWIETLE ŚCIAN SUROWYCH. NINIEJSZE DANE SĄ POGLĄDOWE I MOGĄ ODBIEGAĆ OD OSTATECZNEGO PROJEKTU REALIZACYJNEGO.



BIURO SPRZEDAŻY
690 342 658

www.apartamenty.portamare.pl