




Porta Mare

Baltica

Kolobrzeg




LOKALIZACJA MIESZKANIA W BUDYNKU

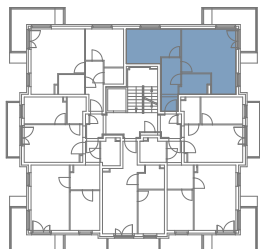

PLAŻA
700 m

PLAN OSIEDLA

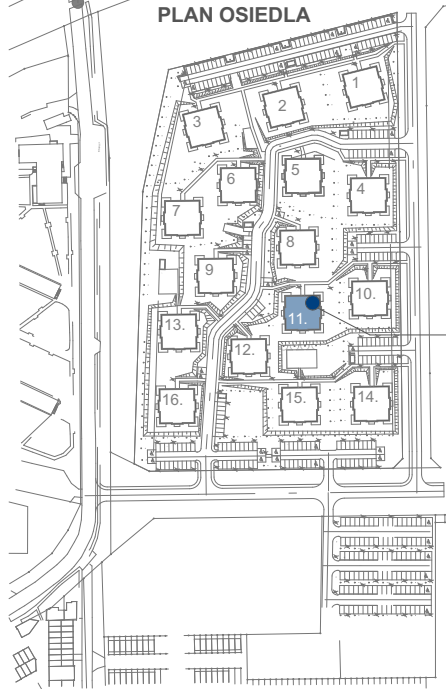

LOKALIZACJA
MIESZKANIA



BUDYNEK 11

KONDYGNACJA
POW.


PIĘTRO 2
47.57 m²

budnex

M12

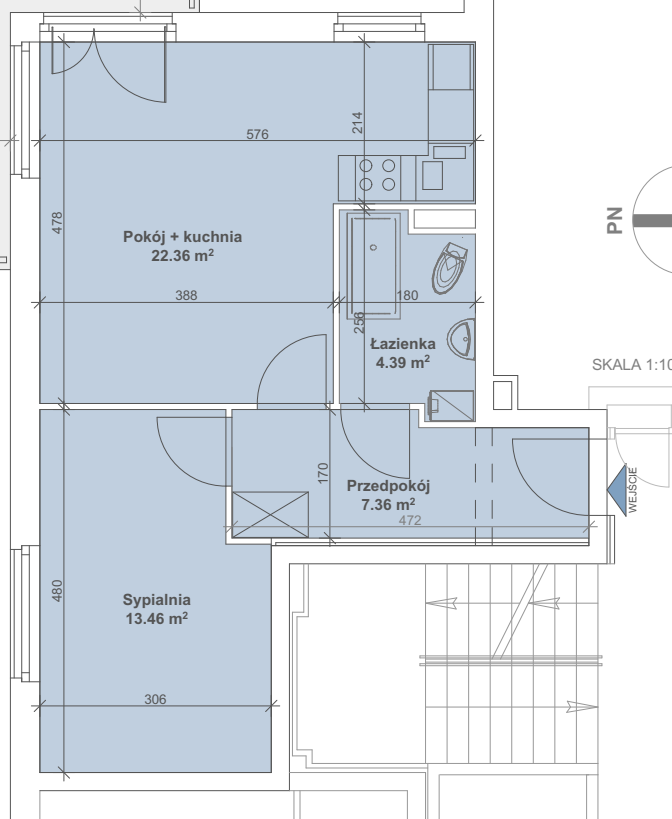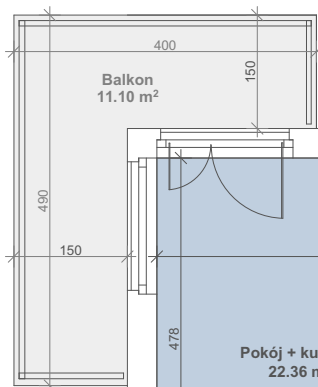

SKALA 1:100

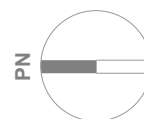

Powierzchnia zgodna z PN ISO 9836:1997 oraz z Rozporządzeniem Ministra Transp. Budownictwa i Gos. Morskiej z dnia 25.04.2012r.
WYMIARY PODANO W ŚWIETLE ŚCIAN SUROWYCH. NINIEJSZE DANE SĄ POGŁĄDOWE I MOGĄ ODBIEGAĆ OD OSTATECZNEGO PROJEKTU REALIZACYJNEGO.



BIURO SPRZEDAŻY
TEL. 690 342 658

www.apartamenty.portamare.pl