


BUDYNEK MIESZKALNY



LÓDŹ- ŚRÓDMIEŚCIE UL. TUVIMA 32

MIESZKANIE		MIESZKANIE 1-POKOJOWE
M1.2, M2.2, M3.2		30,96 m²
1	PRZEDPOKÓJ	2,79
2	ŁAZIENKA	3,65
3	POKÓJ DZIENNY Z ANEKSEM KUCHENNYM	24,52
B1	BALKON	11,78

PIĘTRO I, II, III

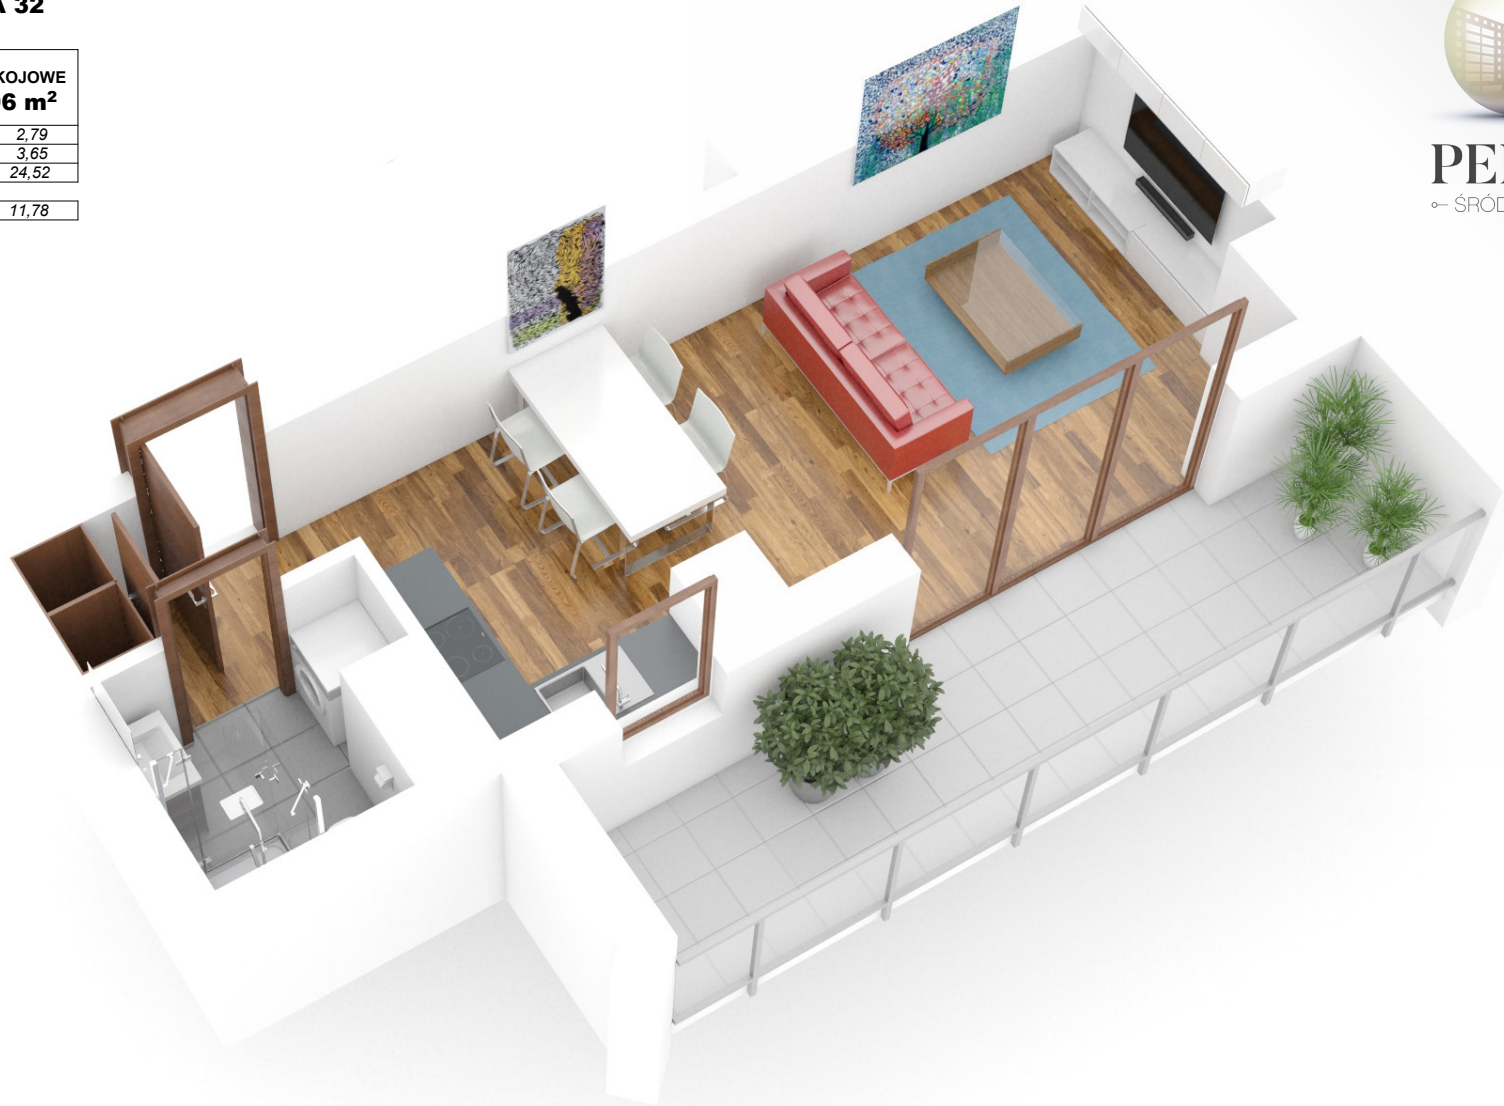

PERŁA
- ŚRÓDMIEŚCIA -

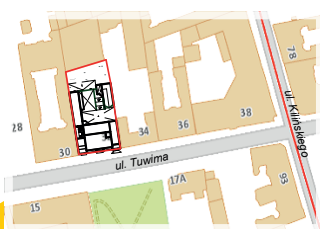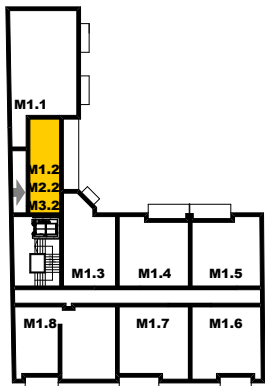

Więcej informacji pod nr tel.: 661 569 469

SAMSON-DOM.PL

SAMSON-DOM

...Developer spełniający marzenia!




BUDYNEK MIESZKALNY

ŁÓDŹ- ŚRÓDMIEŚCIE UL. TUWIMA 32

MIESZKANIE		MIESZKANIE 1-POKOJOWE
M1.2, M2.2, M3.2		30,96 m²
1	PRZEDPOKÓJ	2,79
2	ŁAZIENKA	3,65
3	POKÓJ DZIENNY Z ANEKSEM KUCHENNYM	24,52
B1	BALKON	11,78



PIĘTRO I, II, III

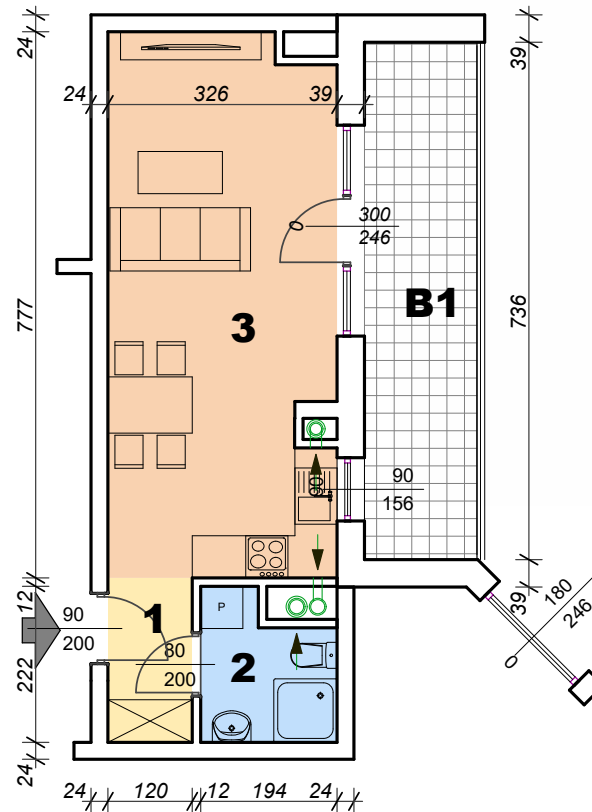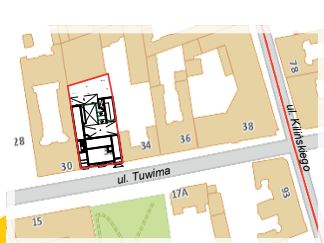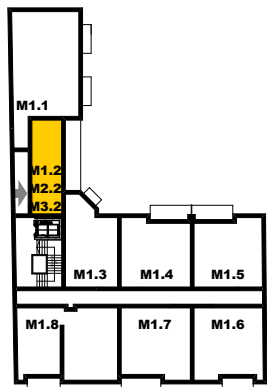

Więcej informacji pod nr tel.: 661 569 469

SAMSON-DOM.PL



PERŁA
- ŚRÓDMIEŚCIA -