
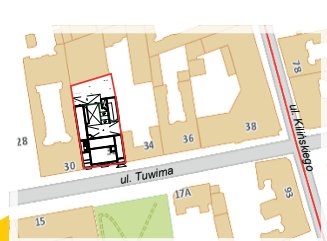


BUDYNEK MIESZKALNY

LÓDŹ- ŚRÓDMIEŚCIE UL. TUVIMA 32

MIESZKANIE	MIESZKANIE 4-POKOJOWE Z TARASEM	
M4.1	82,32 m²	
1	PRZEDPOKÓJ	6,26
2	ŁAZIENKA	3,65
3	POKÓJ DZIENNY Z ANEKSEM KUCHENNYM	31,63
4	KORYTARZ	7,58
5	POKÓJ	8,41
6	POKÓJ	10,38
7	POKÓJ	10,32
8	ŁAZIENKA	4,09
B1	BALKON	11,78
B2	BALKON	2,70
B2	BALKON	36,44

IV PIĘTRO

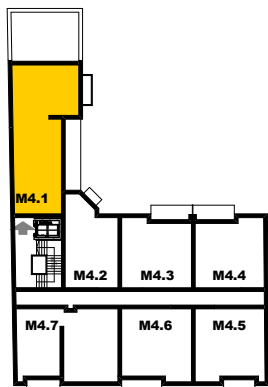

PERŁA
- ŚRÓDMIEŚCIA -

Więcej informacji pod nr tel.: 661 569 469

SAMSON-DOM.PL

SAMSON-DOM

...Deweloper spełniający marzenia!


BUDYNEK MIESZKALNY

LÓDŹ- ŚRÓDMIEŚCIE UL. TUVIMA 32






PERŁA
- ŚRÓDMIEŚCIA -

MIESZKANIE M4.1		MIESZKANIE 4-POKOJOWE Z TARASEM	82,32 m ²
1	PRZEDPOKÓJ	6,26	
2	ŁAZIENKA	3,65	
3	POKÓJ DZIENNY Z ANEKSEM KUCHENNYM	31,63	
4	KORYTARZ	7,58	
5	POKÓJ	8,41	
6	POKÓJ	10,38	
7	POKÓJ	10,32	
8	ŁAZIENKA	4,09	

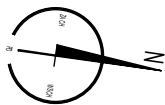

B1	BALKON	11,78
B2	BALKON	2,70
B3	TARAS	34,44

IV PIĘTRO

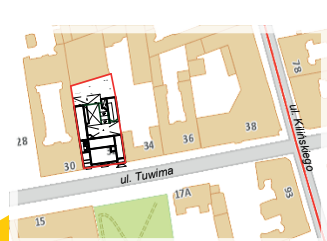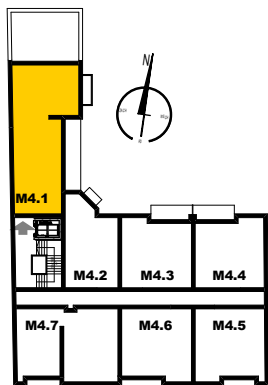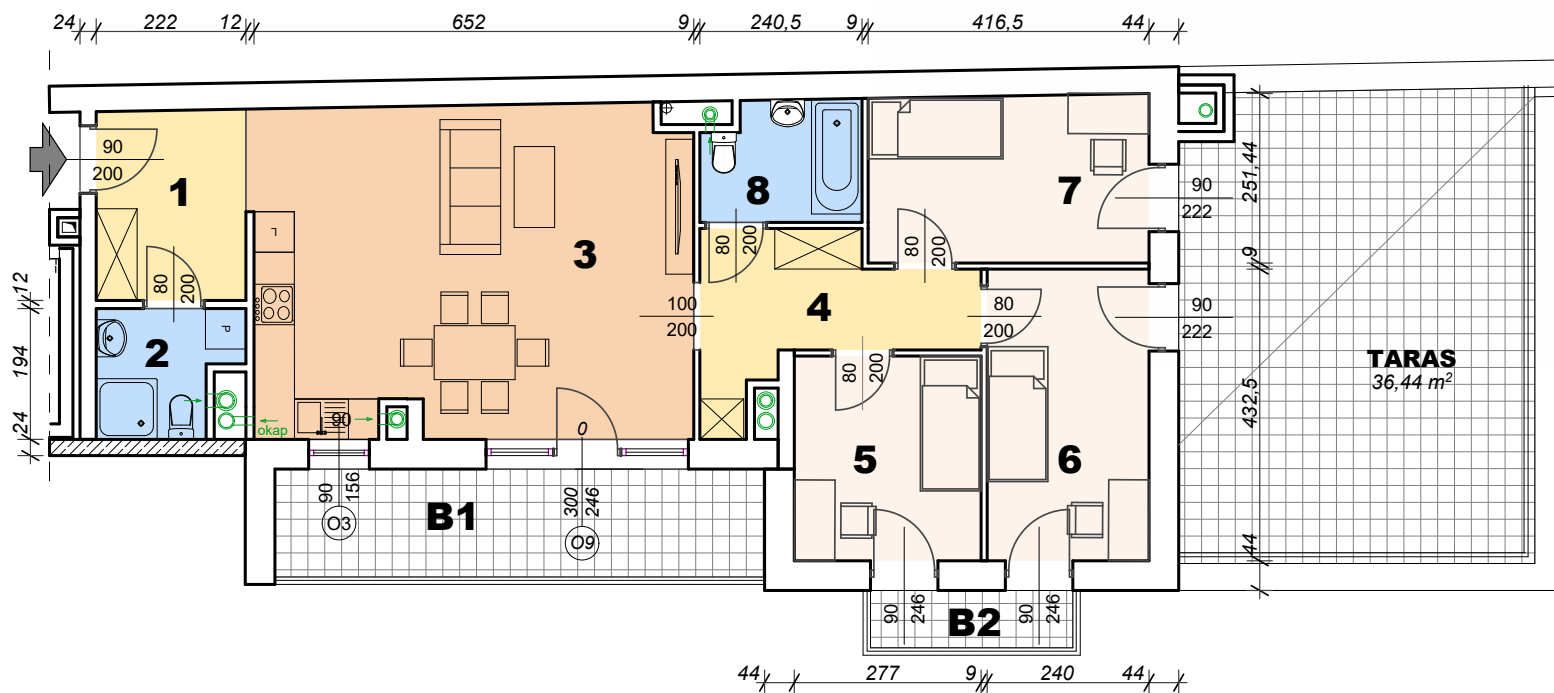

Więcej informacji pod nr tel.: 661 569 469

SAMSON-DOM.PL

SAMSON-DOM

...Developer spełniający marzenia!