


NOWA INWESTYCJA- ZAGNAŃSKA 84 W KIELCACH- BUDYNKI MIESZKALNE WIELORODZINNE Z PARKINGIEM PODZIEMNYM



MIESZKANIE B3/24

LOKALIZACJA W BUDYNKU

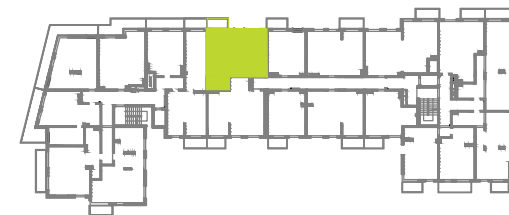

BILANS POWIERZCHNI


LP	NAZWA POMIESZCZENIA	POW. [m ²]
1	KOMUNIKACJA	9,49
2	ŁAZIENKA	6,00
3	SALON+ANEKS	21,35
4	SYPIALNIA	11,09
5	SYPIALNIA	13,35
B	BALKON	4,60

POWIERZCHNIA W STANIE CAŁKOWICIE WYKONCZONYM WG. PN-ISO9836:1997

KLATKA	B
KONDYGNACJA	3
NUMER LOKALU	B3/24
POWIERZCHNIA	61,28
BALKON	4,60
3 POKOJE	

LEGENDA:

- ŚCIANY ŻELBETOWE
- ŚCIANY MUROWANE
- ŚCIANY DZIAŁOWE
- GRZEJNIKI

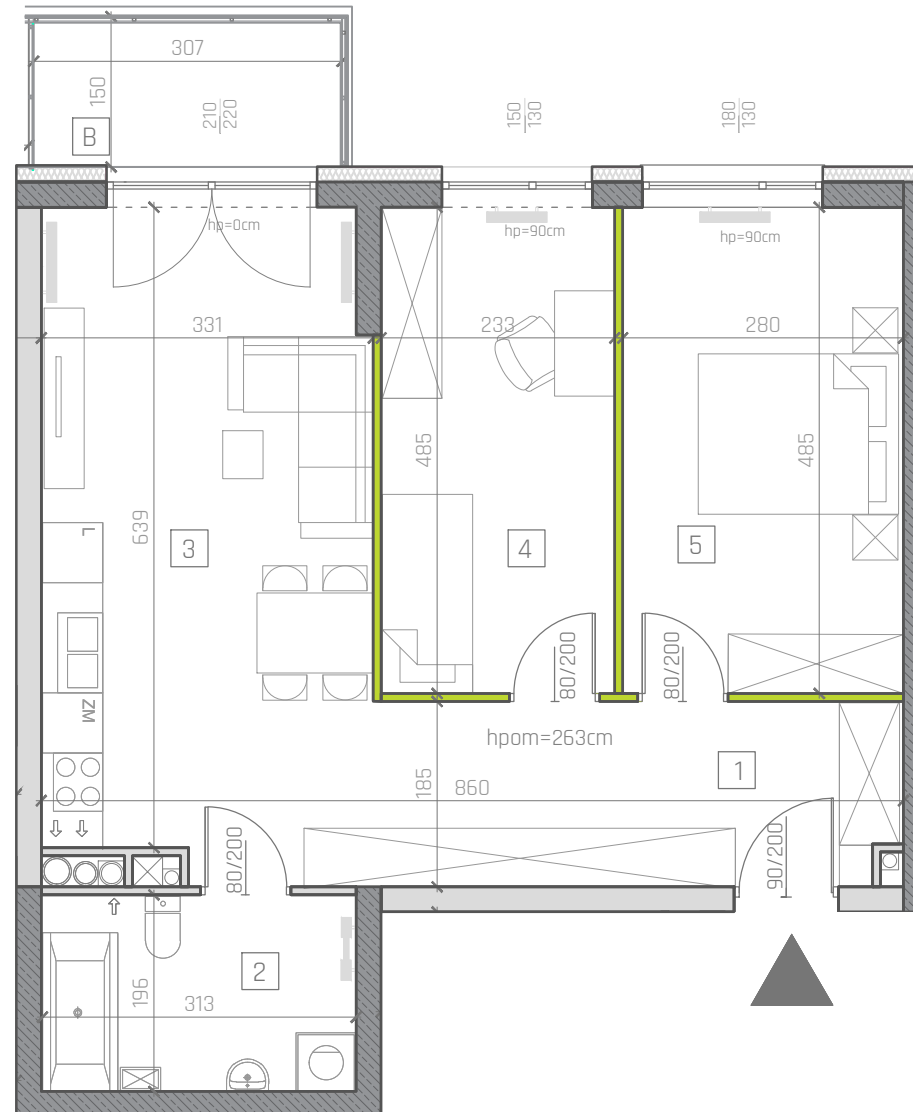

SKALA 1:75



UWAGI:

- WYMIARY POMIESZCZEŃ, LOKALIZACJE PRZYBORÓW SANITARNYCH, ROMIESZCZENIE PUNKTÓW OŚWIETLENIOWYCH, ETC. PODANO ZGODNIE Z PROJEKTEM BUDOWLANYM. MOGĄ WYSTĄPIĆ RÓŻNICE WYMIARÓW I USYTUOWANIA ELEMENTÓW POWSTAŁE W WYNIKU REALIZACJI PRAC BUDOWLANYCH, PODANE WYMIARY SĄ WYMIARAMI W ŚWIETLE PIONOWYCH PRZEGRÓD W STANIE SUROWYM
- ZESTAWIENIE POMIESZCZEŃ UŻYTKOWYCH POSZCZEGÓLNYCH POMIESZCZEŃ LOKALU PODANO NA PODSTAWIE PROJEKTU BUDOWLANEGO; OBLICZENIE POWIERZCHNI UŻYTKOWYCH POSZCZEGÓLNYCH POMIESZCZEŃ I LOKALI WYKONANO ZGODNIE Z ROZPORZĄDZENIEM MINISTRSTWA TRANSPORTU, BUDOWNICTWA I GOSPODARKI MORSKIEJ Z DNIA 25.04.2012R. W SPRAWIE SZCZEGÓŁOWEGO ZAKRESU FORMY PROJEKTU BUDOWLANEGO (DZ. U. Z DNIA 27 KWIEŃNIA 2012 ROKU)
- PRZEDSTAWIONE ARANŻACJE LOKALU SĄ PRZYKŁADOWE, RYSUNKI W TYM ZAKRESIE MAJĄ CHARAKTER INFORMACYJNY I NIE STANOWIĄ OFERTY W ROZUMIENIU KODEKSU CYWILNEGO. UMEBLOWANIE NIE STANOWI WYPOSAŻENIA SPRZEDAWANEGO LOKALU. WIZUALIZACJE NIE STANOWIĄ PROJEKTU ELEWACJI



INWESTOR:

Zagnańska 84 Nowa Inwestycja
Sp. z o.o. Sp. K.

ul. Nowowiejska 52 28-400 Pińczów
NIP: 6621819797
REGON: 366930764
info@patiovita.pl

INWESTOR ZASTĘPCZY:

WOJAS
DEVELOPMENT

Wojas Development Sp. z o.o.
ul. Nowowiejska 52 28-400 Pińczów
NIP: 662-181-95-51
Tel. 600 62 02 02

JEDNOSTKA PROJEKTOWA:

TERA GROUP
ARCHITECTONICZNA

TERA GROUP
Pracownia Architektoniczna Sp. z o.o.
25-314 Kielce, ul. Kościuszki 2/2
t. 683 939 139 NIP: 959-195-03-17
e: pracownia@teragroup.pl www.teragroup.pl