


# NOWA INWESTYCJA- ZAGNAŃSKA 84 W KIELCACH- BUDYNKI MIESZKALNE WIELORODZINNE Z PARKINGIEM PODZIEMNYM

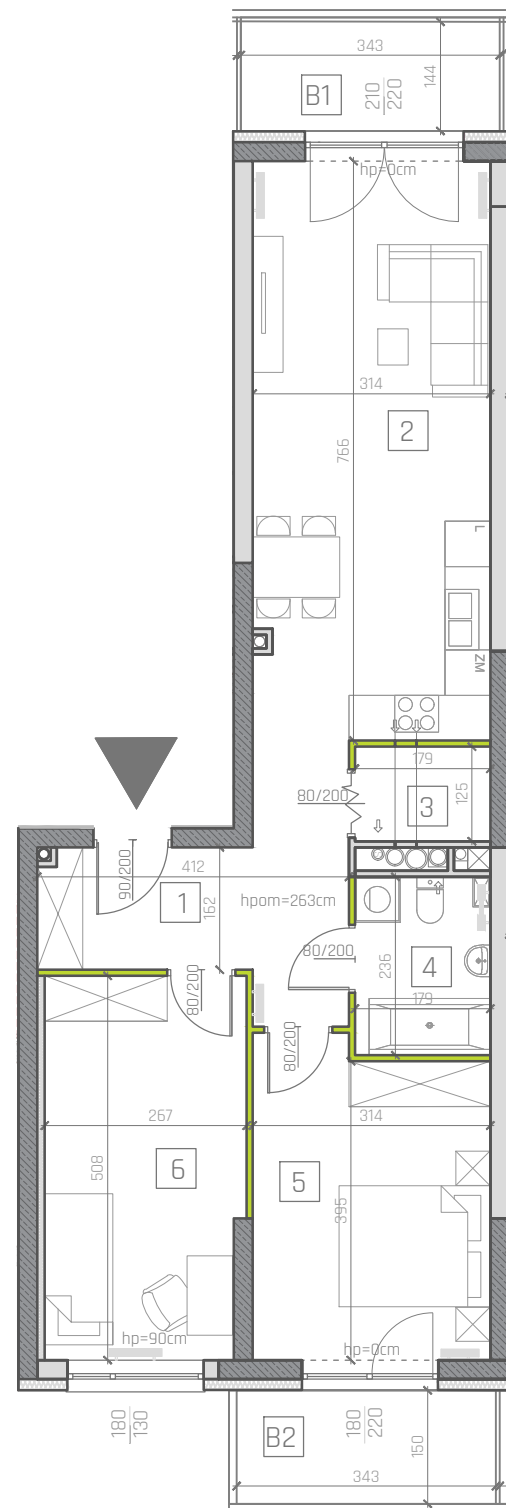

SKALA 1:100




UWAGI:

1. WYMIARY POMIESZCZEŃ, LOKALIZACJE PRZYBORÓW SANITARNYCH, ROMIESZCZENIE PUNKTÓW OŚWIETLENIOWYCH, ETC. PODANO ZGODNIE Z PROJEKTEM BUDOWLANYM. MOGĄ WYSTĄPIĆ RÓŻNICE WYMIARÓW I USYTUOWANIA ELEMENTÓW POWSTAŁE W WYNIKU REALIZACJI PRAC BUDOWLANYCH, PODANE WYMIARY SĄ WYMIARAMI W ŚWIETLE PIONOWYCH PRZEGRÓD W STANIE SUROWYM
2. ZESTAWIENIE POMIESZCZEŃ UŻYTKOWYCH POSZCZEGÓLNYCH POMIESZCZEŃ LOKALU PODANO NA PODSTAWIE PROJEKTU BUDOWLANEGO; OBLICZENIE POWIERZCHNI UŻYTKOWYCH POSZCZEGÓLNYCH POMIESZCZEŃ I LOKALI WYKONANO ZGODNIE Z ROZPORZĄDZENIEM MINISTRTRA TRANSPORTU, BUDOWNICTWA I GOSPODARKI MORSKIEJ Z DNIA 25.04.2012R. W SPRAWIE SZCZEGÓŁOWEGO ZAKRESU FORMY PROJEKTU BUDOWLANEGO (DZ. U. Z DNIA 27 KWIEŃNIA 2012 ROKU)
3. PRZEDSTAWIONE ARANŻACJE LOKALU SĄ PRZYKŁADOWE, RYSUNKI W TYM ZAKRESIE MAJĄ CHARAKTER INFORMACYJNY I NIE STANOWIĄ OFERTY W ROZUMIENIU KODEKSU CYWILNEGO. UMEBLOWANIE NIE STANOWI WYPOSAŻENIA SPRZEDAWANEGO LOKALU. WIZUALIZACJE NIE STANOWIĄ PROJEKTU ELEWACJI

## PATIO VITA

### MIESZKANIE A2/15

LOKALIZACJA W BUDYNKU

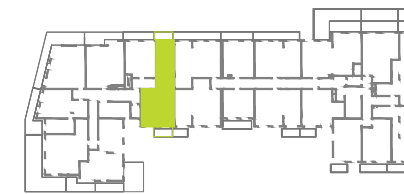

BILANS POWIERZCHNI

| LP | NAZWA POMIESZCZENIA | POW. [m <sup>2</sup> ] |
|----|---------------------|------------------------|
| 1  | KOMUNIKACJA         | 9,02                   |
| 2  | SALON+ANEKS         | 23,63                  |
| 3  | SPIŻRNIA            | 2,15                   |
| 4  | ŁAZIENKA            | 4,10                   |
| 5  | SYPIALNIA           | 12,66                  |
| 6  | SYPIALNIA           | 13,01                  |
| B1 | BALKON 1            | 5,09                   |
| B2 | BALKON 2            | 5,23                   |

POWIERZCHNIA W STANIE CAŁKOWICIE WYKONCZONYM WG. PN-IS09836:1997

|              |       |
|--------------|-------|
| KLATKA       | A     |
| KONDYGNACJA  | 2     |
| NUMER LOKALU | A2/15 |
| POWIERZCHNIA | 64,57 |
| BALKON       | 10,24 |
| 3 POKOJE     |       |

LEGENDA:

- ŚCIANY ŻELBETOWE
- ŚCIANY MUROWANE
- ŚCIANY DZIAŁOWE
- GRZEJNIKI



INWESTOR:  
Zagnańska 84 Nowa Inwestycja  
Sp. z o.o. Sp. K.  
ul. Nowowiejska 52 28-400 Pińczów  
NIP: 662181979  
REGON: 365930764  
info@patiovita.pl

INWESTOR ZASTĘPCZY:  
**WOJAS**  
DEVELOPMENT  
Wojas Development Sp. z o.o.  
ul. Nowowiejska 52 28-400 Pińczów  
NIP: 662-181-96-51  
Tel. 600 62 02 02

JEDNOSTKA PROJEKTOWA:  
**TERA GROUP**  
PRACOWNIA ARCHYTEKTONICZNA  
TERA GROUP  
Pracownia Architektoniczna Sp. z o.o.  
25-514 Kielce, ul. Kazim. 2/2  
t: 883 939 139 NIP: 959-195-03-17  
e: pracownia@teragroup.pl www.teragroup.pl