




**BUDYNEK B6**  
**M 41**

TYP: trzypokojowy z kuchnią      POWIERZCHNIA: **61,17 m<sup>2</sup>**



KONDYGNACJA: **PIĘTRO III**

LOKALIZACJA:

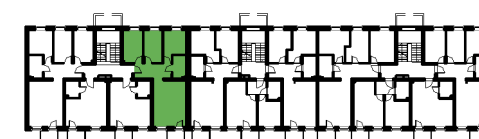

**ARIA**  
DEVELOPMENT

Biuro sprzedaży  
Wieliszew  
ul. Kościelna 59A lok. 18  
[www.osiedlenatura.com.pl](http://www.osiedlenatura.com.pl)  
**tel.: 530 420 020**

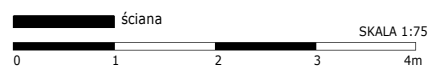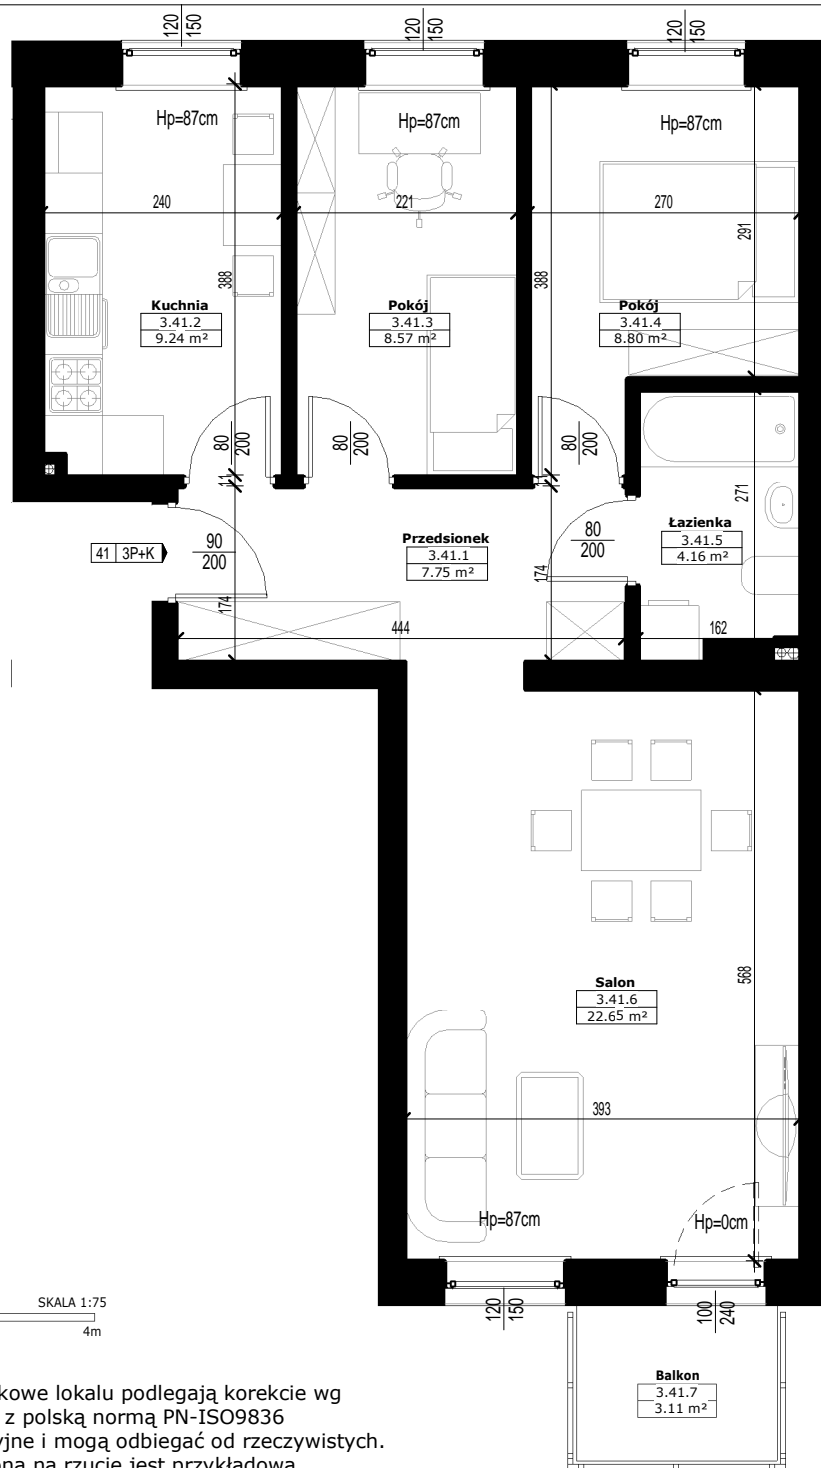

**Uwagi:**

1. Wyliczone powierzchnie użytkowe lokalu podlegają korekcie wg rzeczywistego pomiaru zgodnie z polską normą PN-ISO9836
2. Podane wymiary są orientacyjne i mogą odbiegać od rzeczywistych.
3. Aranżacja lokalu przedstawiona na rzucie jest przykładowa.