




## BUDYNEK B3 M 51

TYP: trzypokojowy z aneksem kuchennym      POWIERZCHNIA: **53,46 m<sup>2</sup>**

KONDYGNACJA: **PIĘTRO II**


LOKALIZACJA:

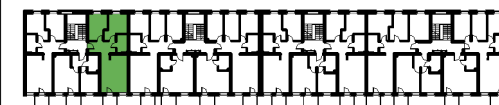

# ARIA

DEVELOPMENT

Biuro sprzedaży  
Wieliszew  
ul. Kościelna 59A lok. 18  
[www.osiedlenatura.com.pl](http://www.osiedlenatura.com.pl)  
**tel.: 530 420 020**

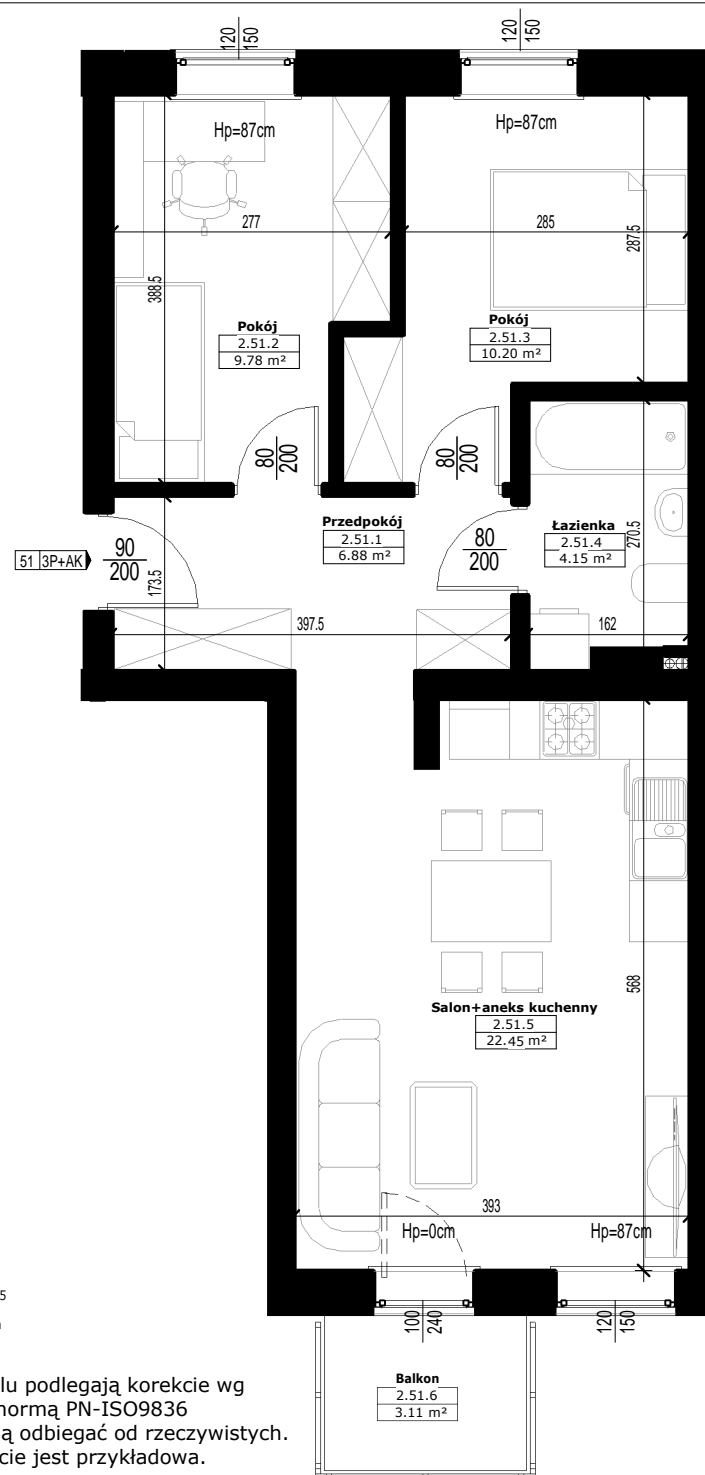

### Uwagi:

1. Wyliczone powierzchnie użytkowe lokalu podlegają korekcie wg rzeczywistego pomiaru zgodnie z polską normą PN-ISO9836
2. Podane wymiary są orientacyjne i mogą odbiegać od rzeczywistych.
3. Aranżacja lokalu przedstawiona na rzucie jest przykładowa.