




BUDYNEK B3 M 05

TYP: czteropokojowy z aneksem kuchennym POWIERZCHNIA: **61,40 m²**



KONDYGNACJA: **PIĘTRO I**

LOKALIZACJA:

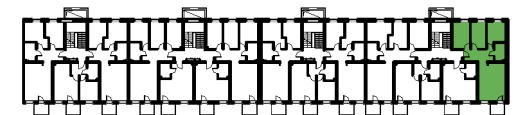

ARIA
DEVELOPMENT

Biuro sprzedaży
Wieliszew
ul. Kościelna 59A lok. 18
www.osiedlenatura.com.pl
tel.: 530 420 020

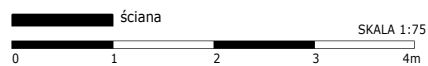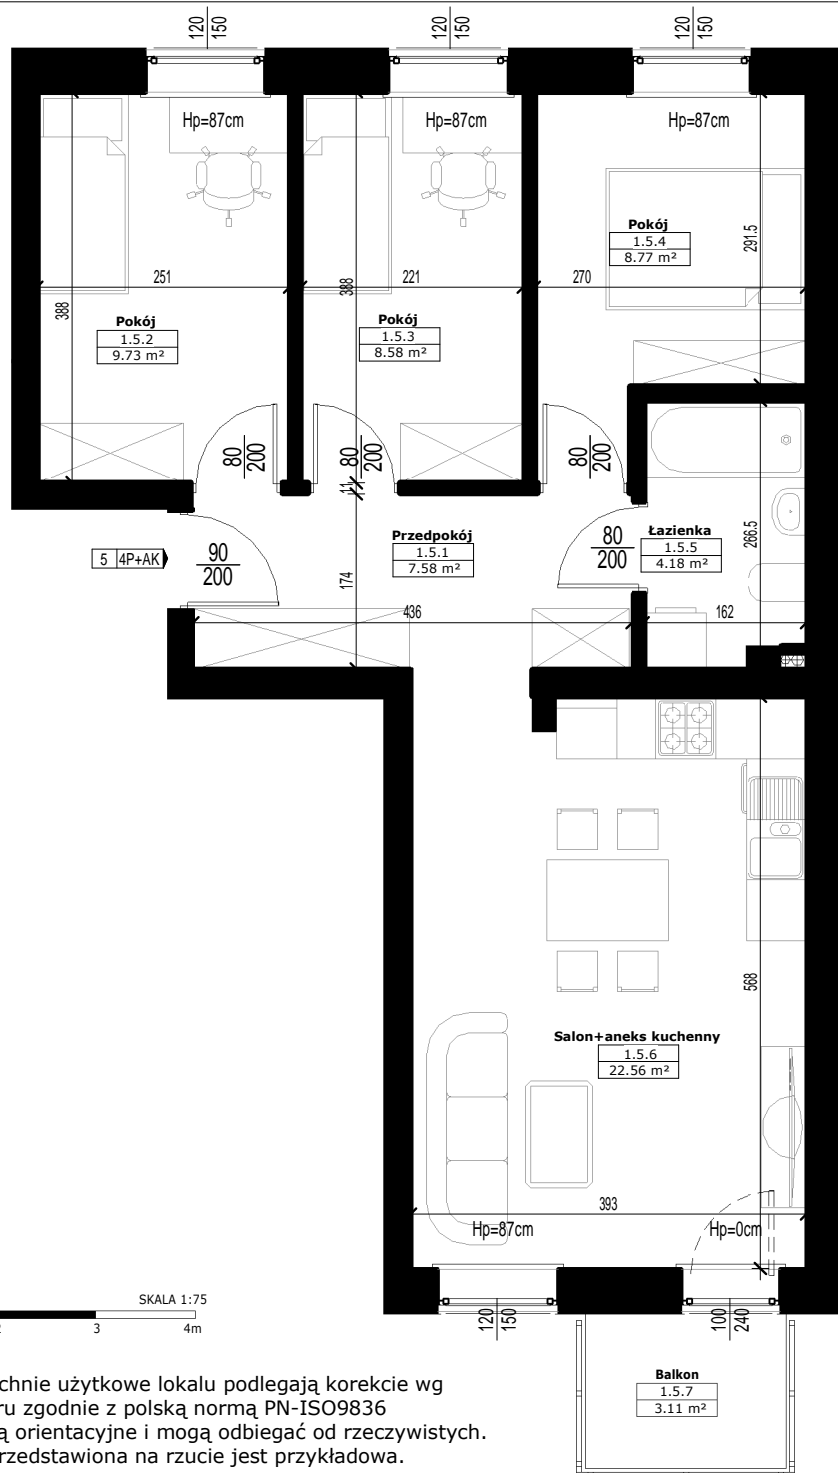

Uwagi:

1. Wyliczone powierzchnie użytkowe lokalu podlegają korekcie wg rzeczywistego pomiaru zgodnie z polską normą PN-ISO9836
2. Podane wymiary są orientacyjne i mogą odbiegać od rzeczywistych.
3. Aranżacja lokalu przedstawiona na rzucie jest przykładowa.