



BUDYNEK B3 M 37

TYP: trzypokojowy z kuchnią
POWIERZCHNIA: 60,98 m²



KONDYGNACJA: PIĘTRO II

LOKALIZACJA:



ARIA
DEVELOPMENT

Biuro sprzedaży
Wieliszew
ul. Kościelna 59A lok. 18
www.osiedlenatura.com.pl
tel.: 530 420 020

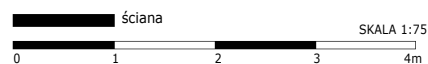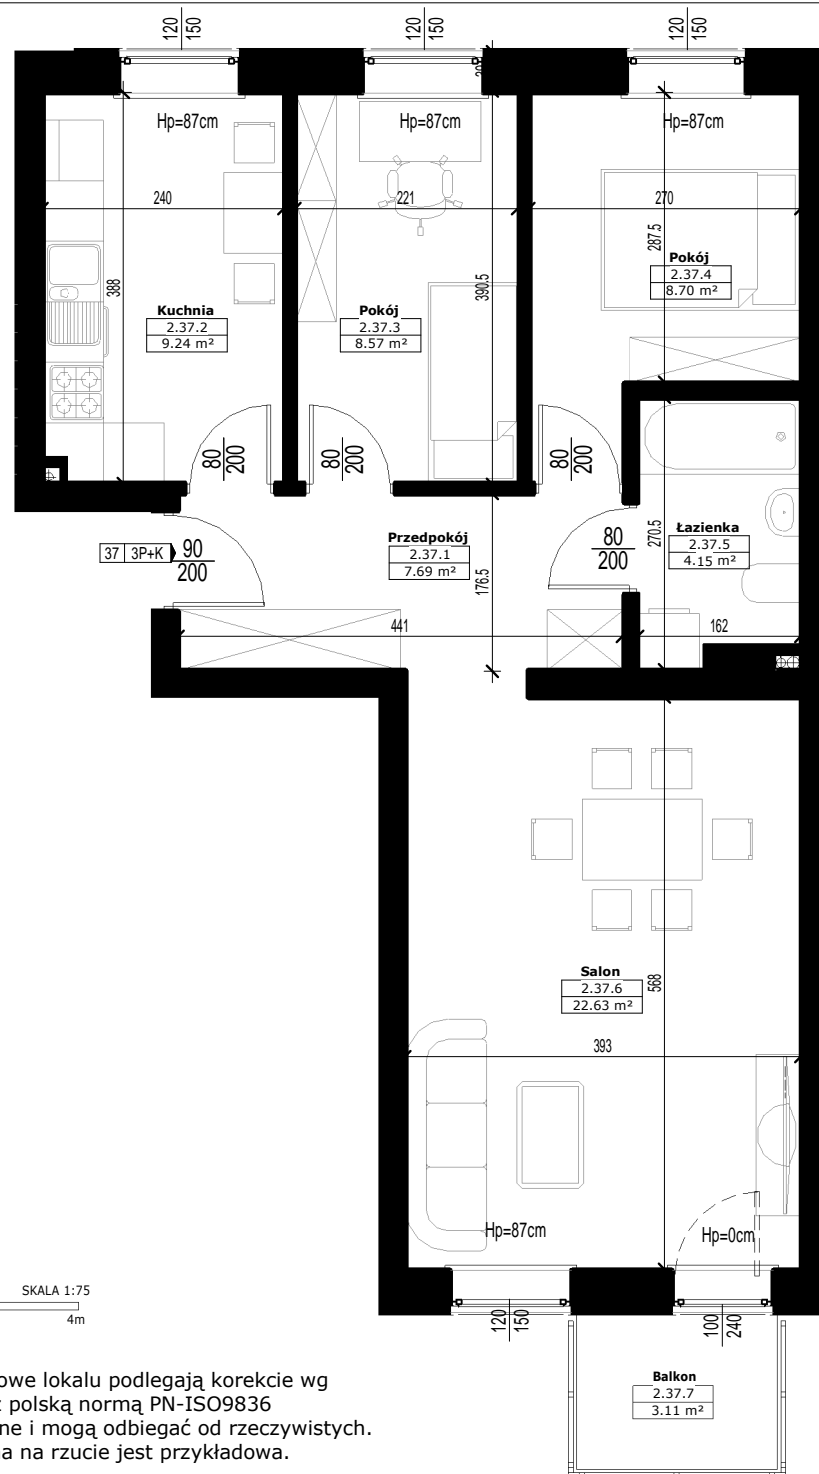

Uwagi:

1. Wyliczone powierzchnie użytkowe lokalu podlegają korekcie wg rzeczywistego pomiaru zgodnie z polską normą PN-ISO9836
2. Podane wymiary są orientacyjne i mogą odbiegać od rzeczywistych.
3. Aranżacja lokalu przedstawiona na rzucie jest przykładowa.