



BUDYNEK B3 M 28


TYP: trzypokojowy z aneksem kuchennym

POWIERZCHNIA: **53,47 m²**

KONDYGNACJA:

PIĘTRO III

LOKALIZACJA:

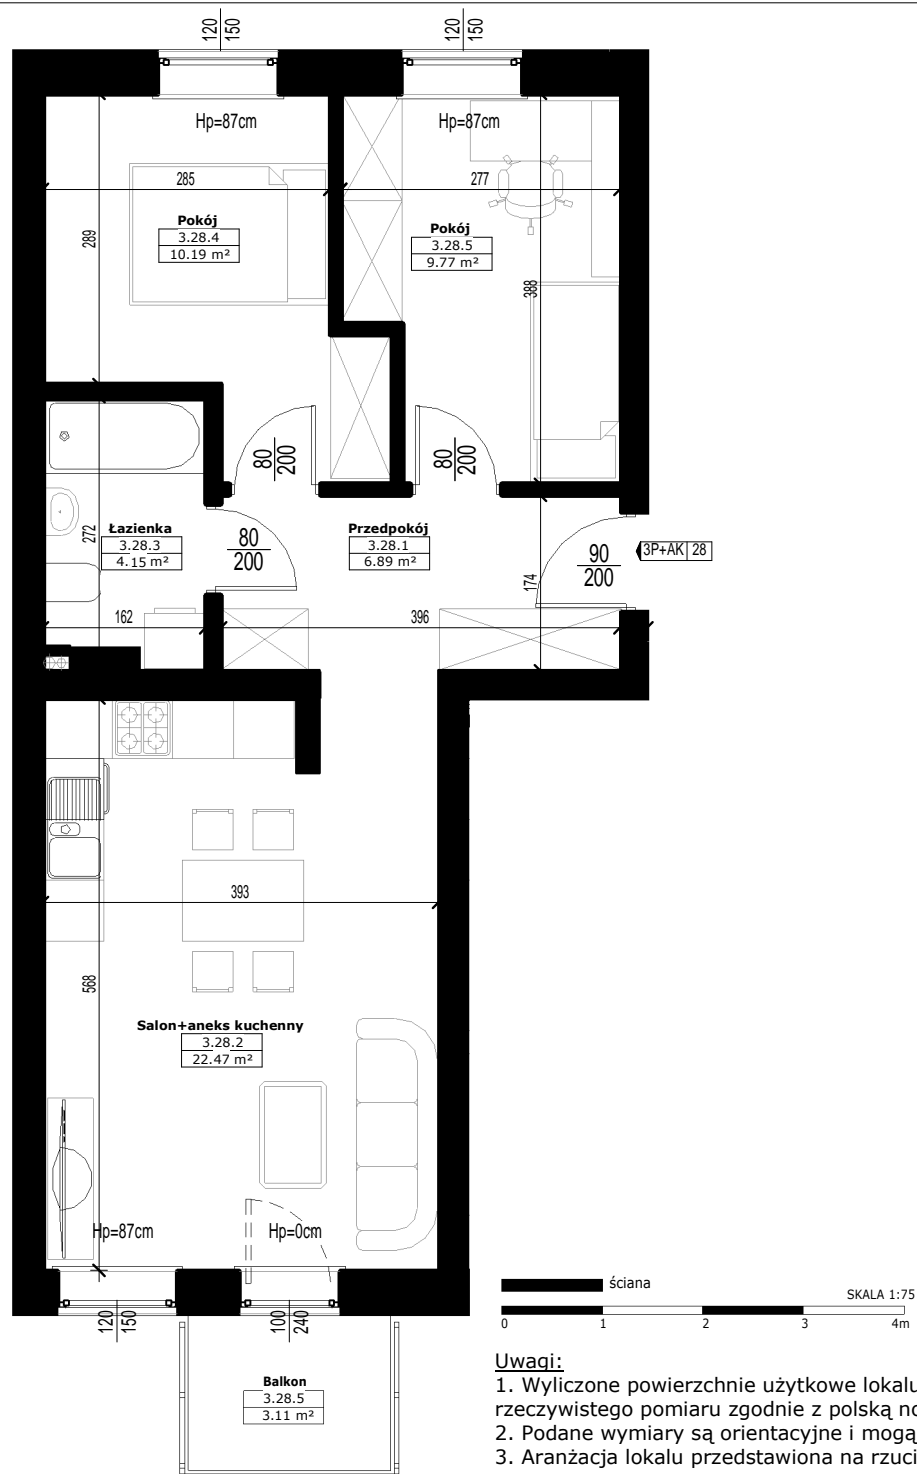

Uwagi:

1. Wyliczone powierzchnie użytkowe lokalu podlegają korekcie wg rzeczywistego pomiaru zgodnie z polską normą PN-ISO9836
2. Podane wymiary są orientacyjne i mogą odbiegać od rzeczywistych.
3. Aranżacja lokalu przedstawiona na rzucie jest przykładowa.