
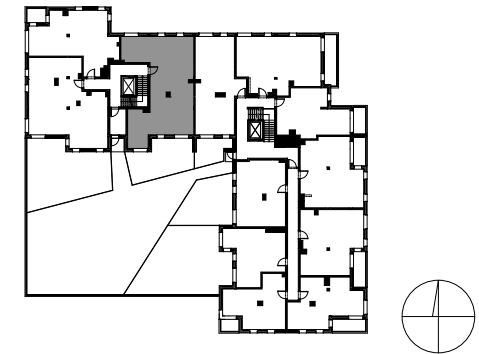



SILVA

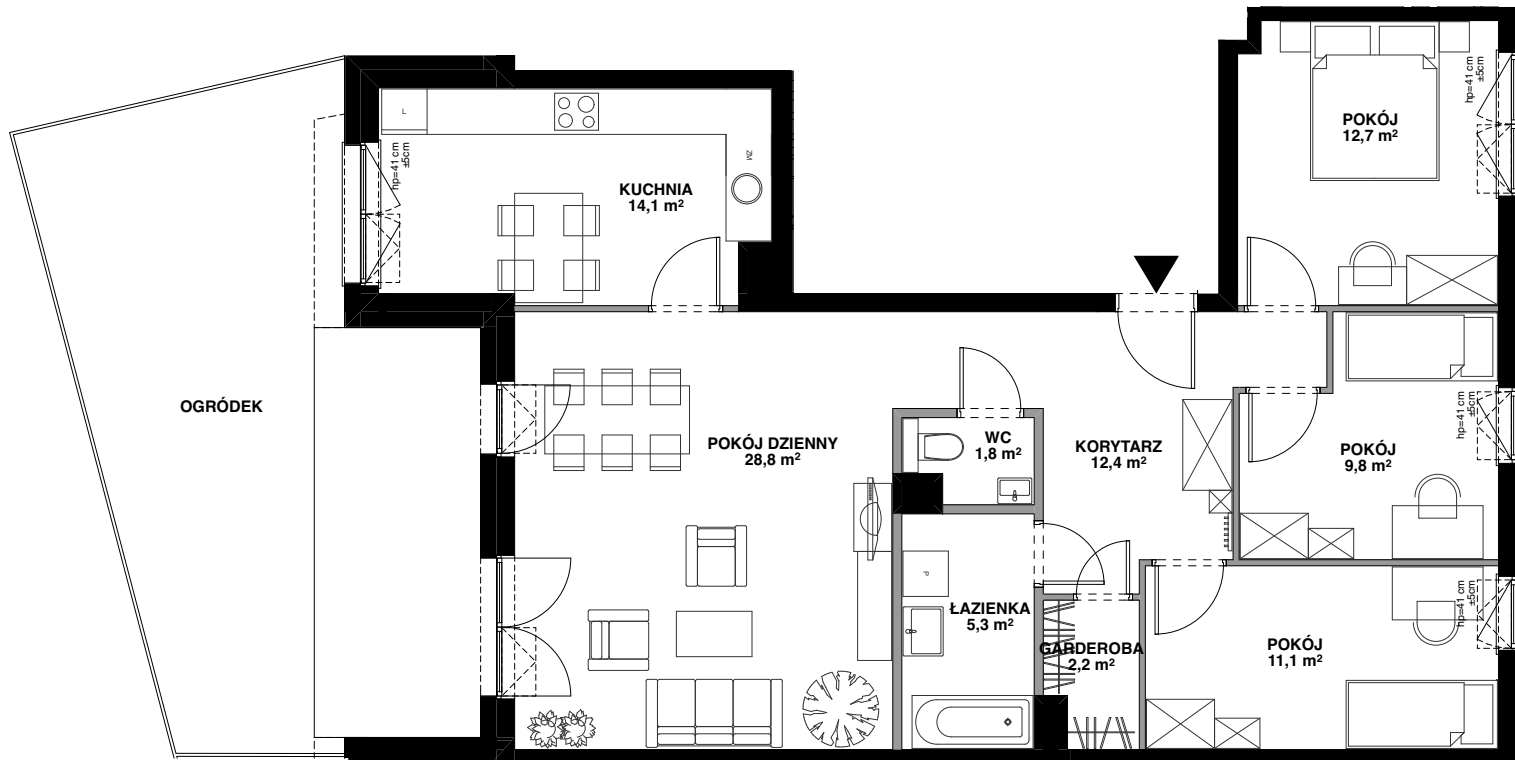

POWIERZCHNIA WEWNĘTRZNA 102,0 m²

POWIERZCHNIA UŻYTKOWA 98,2 m²

KORYTARZ	12,4 m ²
POKÓJ	12,7 m ²
POKÓJ	9,8 m ²
POKÓJ	11,1 m ²
GARDEROBA	2,2 m ²
ŁAZIENKA	5,3 m ²
WC	1,8 m ²
POKÓJ DZIENNY	28,8 m ²
KUCHNIA	14,1 m ²
POWIERZCHNIA POD ŚCIANKAMI Z MOŻLIWOŚCIĄ WYBURZENIA	3,2 m ²

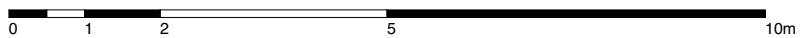

ŚCIANA Z MOŻLIWOŚCIĄ WYBURZENIA

ŚCIANA BEZ MOŻLIWOŚCI WYBURZENIA