

2.28.

budynek: 2
kondygnacja: 2 piętro
liczba pokoi: 2
balkon: 3,69 m²




APARTAMENTY KOŁO BRZEGU



BY NICKEL

*Kameralna
wakacyjna
przystań*

PLAN ZAGOSPODAROWANIA
TERENU

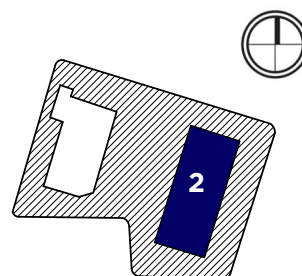

RZUT KONDYGNACJI

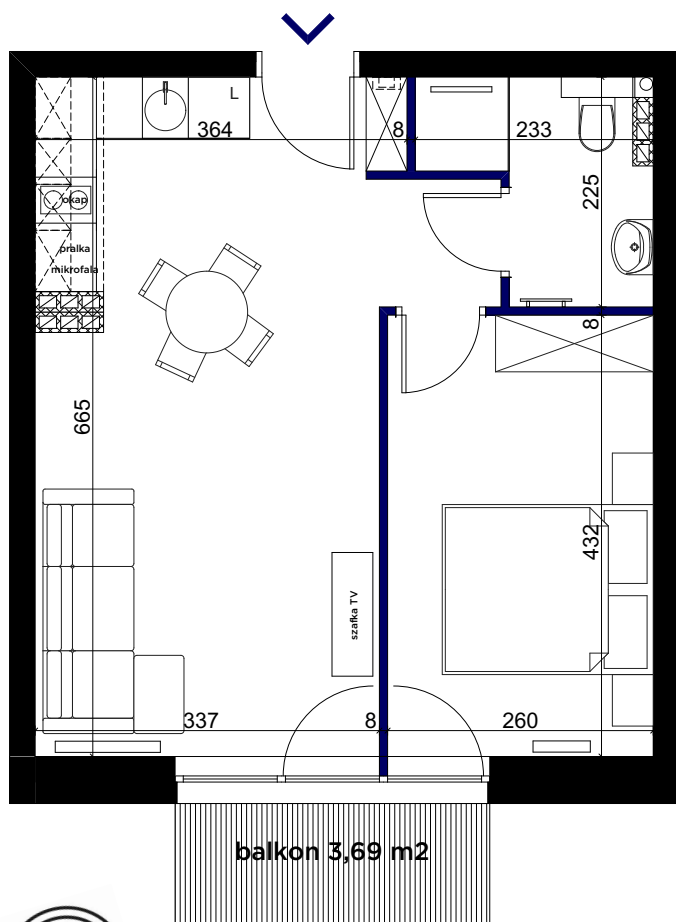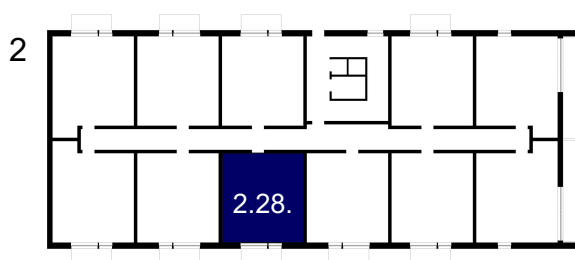

skala 1:75

Salon z aneksem kuchennym	23,74 m ²
Pokój 1	11,16 m ²
Łazienka	3,75 m ²
Powierzchnia użytkowa	38,65 m²



Podane na karcie wymiary oraz powierzchnie pomieszczeń mają charakter projektowy i mogą nieznacznie różnić się od wymiarów i powierzchni w wybudowanym budynku. Umebłowanie oraz zagospodarowanie terenu jest tylko wizualizacją i nie stanowi oferty handlowej - ma jedynie charakter poglądowy wizualizacji, przybliżający wielkość mieszkania.