


PLAN SYTUACYJNY

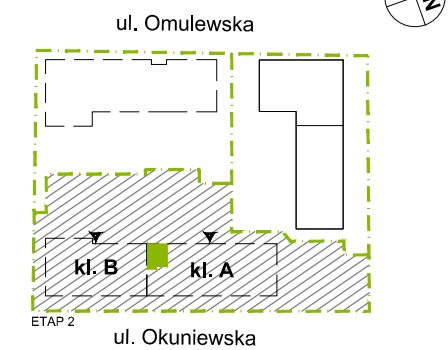

5 PIĘTRO / KLATKA A

klatka nr mieszkania
MIESZKANIE F2.A.05.04
faza kondygnacja

LICZBA POKOI	POWIERZCHNIA UŻYTKOWA	WYSOKOŚĆ (w stanie deweloperskim)
2	48,26 m²	2,70 m

WYKAZ POWIERZCHNI POMIESZCZEŃ

1. SALON + ANEKS KUCHENNY	26,65 m ²
2. SYPIALNIA	12,09 m ²
3. ŁAZIENKA	4,21 m ²
4. PRZEDPOKÓJ	3,76 m ²
POWIERZCHNIA POD ŚCIANKAMI NADAJĄCYMI SIĘ DO DEMONTAŻU	1,55 m ²
5. BALKON	4,17 m ²

INNE MIESZKANIA O PODOBNYM UKŁADZIE




PIĘTRO	0	1	2	3	4	5
NR	F2.A.00.03 F2.A.00.04	F2.A.01.03 F2.A.01.04	F2.A.02.03 F2.A.02.04	F2.A.03.03 F2.A.03.04	F2.A.04.03 F2.A.04.04	F2.A.05.03 -
PIĘTRO	6	7	8	9	10	11
NR	F2.A.06.03 F2.A.06.04	F2.A.07.03 F2.A.07.04	F2.A.08.03 F2.A.08.04	-	-	-



Matexi Polska Sp. z o.o.
al. Jana Pawła II 27, 00-867 Warszawa
www.omulewska26.pl

MKCARCHITEKTURA
spółka z ograniczoną odpowiedzialnością sp. k.

04-174 Warszawa ul. Tarnowiecka 13
tel/fax: (+48) 22-612-44-88, 22-612-43-44
e-mail: biuro@mkc.com.pl
internet: www.mkc.com.pl

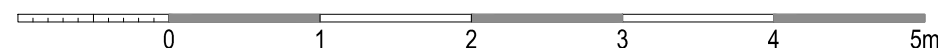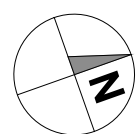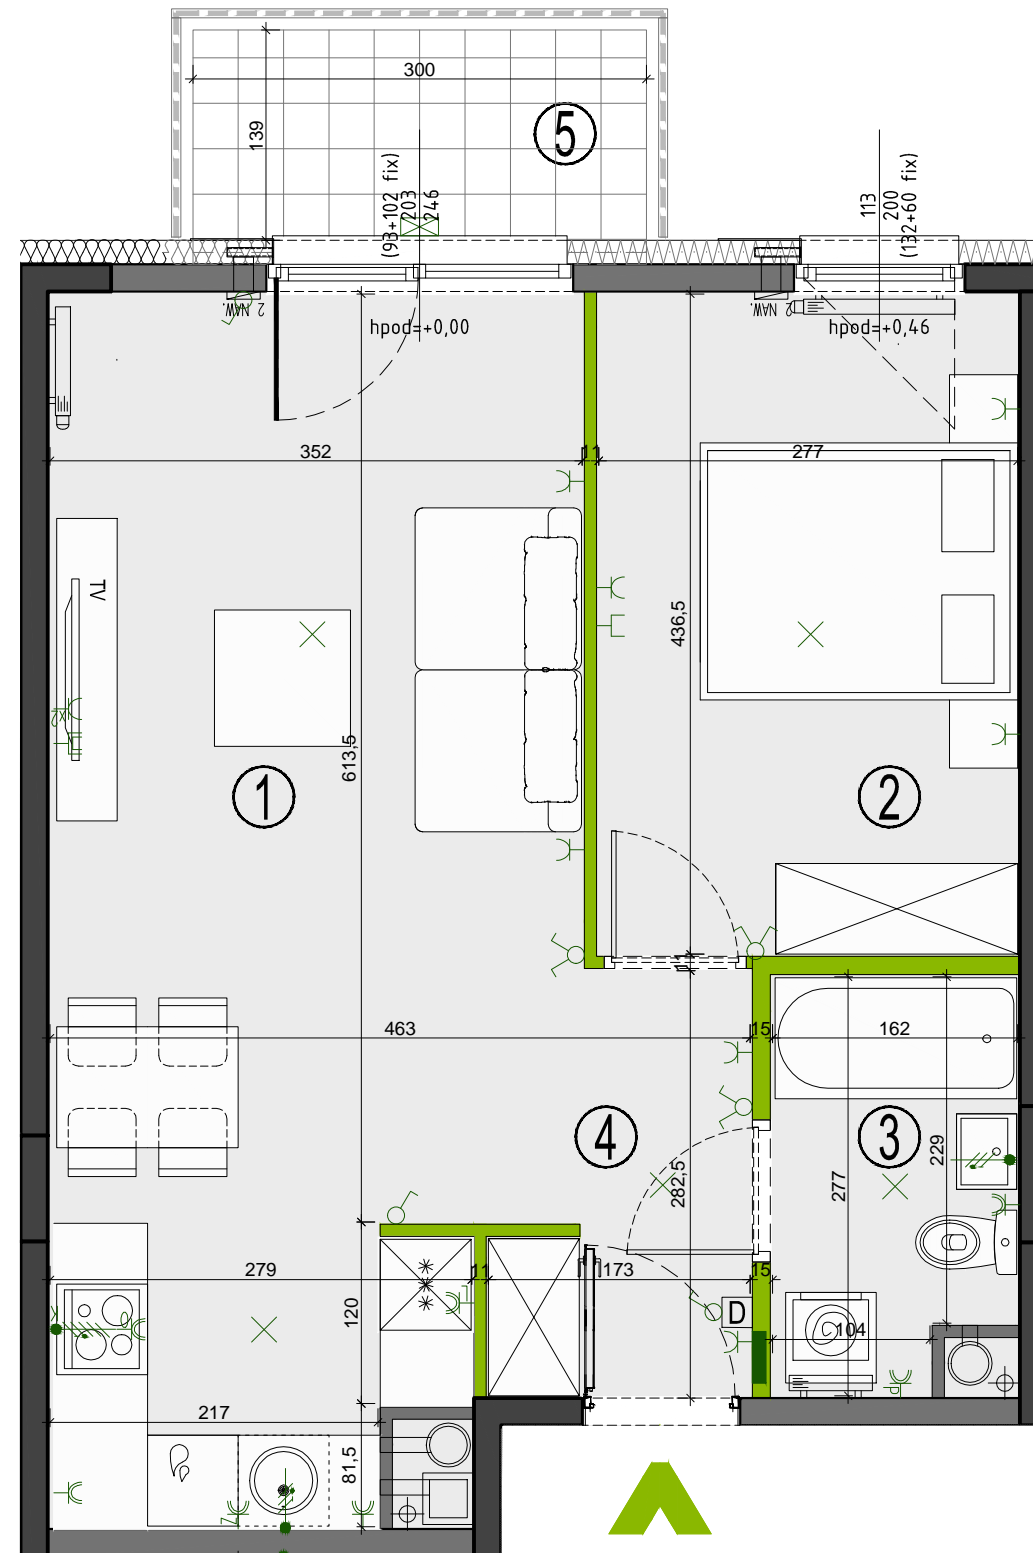

	ściany żelbetowe		ściany murowane		ściany demontowalne		przegrody		grzejnik ścienny		grzejnik ścienny		klapa ppoż										
	nawiewniki: okienny/ścienny		piony wentylacyjne: - kuchnia/łazienka - okap kuchenny		pion kanal. sanitarnej		łącznik oświetleniowy 1-biegunowy		świecznikowy		domofon		tablica elektryczna i teletechniczna		elementy instalacji montowane w pionie								
	gniazdo wtyczkowe: - pojedyncze		- pojedyncze (2 sztuki)		- bryzgoszczelne		gniazdo telewizyjne		gniazdo multimedialne		wypust ośw. sufitowy		wypust oświetleniowy		wypust trójfazowy zakończony puszką		wypust ośw. szafkowe		oprawa ośw. balkonowa		balustrada pełna		balustrada ażurowa
												<p>OZNACZENIA OKIEN: $\frac{(S/FIX+S/FIX)}{podł.}$ $\frac{Sm}{Hm}$ $\frac{H}{(H/FIX+H/FIX)}$</p> <p>Sm - szerokość w świetle muru Hm - wysokość w świetle muru S - szerokość kwatery okna H - wysokość kwatery okna hpod - wysokość spodu otworu okiennego od poziomu posadzki</p> <p>UWAGA: Wymiary okien mogą ulec nieznacznym zmianom, w zależności od technologii okien.</p>											

KARTA KATALOGOWA JEST ZAŁĄCZNIKIEM DO UMOWY.

Zgodnie z PN ISO 9836 1997, powierzchnia użytkowa lokalu jest obliczana w metrach kwadratowych z dokładnością do dwóch miejsc po przecinku, dla wymiarów lokalu w stanie wykończonym na poziomie podłogi. Do powierzchni użytkowej wlicza się powierzchnie elementów nadających się do demontażu (rury, kanały, ścianki działowe). Wymiary podane są w stanie wykończonym. Wymiary i powierzchnie mogą ulec nieznacznym zmianom. Instalacje oraz urządzenia elektryczne, sanitarne i drzwi wewnętrzne nie stanowią wyposażenia lokali. Przedstawiono przykładowe rozmieszczenie urządzeń sanitarnych i kuchennych. Podłoga pod posadzki wykonane ze szlihty. Na warstwy wykończeniowe podłóg przewidziano 2 cm. Zabrania się ingerencji w elementy nośne budynku oraz szachty instalacyjne.