


PLAN SYTUACYJNY

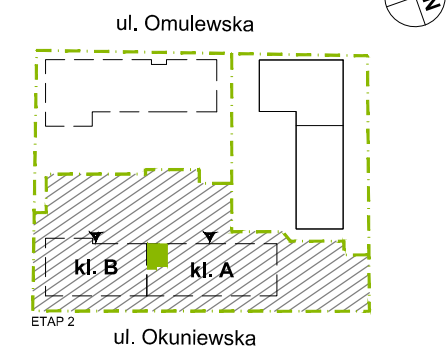

7 PIĘTRO / KLATKA A

MIESZKANIE F2.A.07.04

LICZBA POKOI	POWIERZCHNIA UŻYTKOWA	WYSOKOŚĆ (w stanie deweloperskim)
2	48,42 m ²	2,70 m

WYKAZ POWIERZCHNI POMIESZCZEŃ

1. SALON + ANEKS KUCHENNY	26,81 m ²
2. SYPIALNIA	12,09 m ²
3. ŁAZIENKA	4,21 m ²
4. PRZEDPOKÓJ	3,76 m ²
POWIERZCHNIA POD ŚCIANKAMI NADAJĄCYMI SIĘ DO DEMONTAŻU	1,55 m ²
5. BALKON	4,17 m ²

INNE MIESZKANIA O PODOBNYM UKŁADZIE



PIĘTRO	0	1	2	3	4	5
NR	F2.A.00.03 F2.A.00.04	F2.A.01.03 F2.A.01.04	F2.A.02.03 F2.A.02.04	F2.A.03.03 F2.A.03.04	F2.A.04.03 F2.A.04.04	F2.A.05.03 F2.A.05.04
PIĘTRO	6	7	8	9	10	11
NR	F2.A.06.03 F2.A.06.04	F2.A.07.03 -	F2.A.08.03 F2.A.08.04	-	-	-



Matexi Polska Sp. z o.o.
al. Jana Pawła II 27, 00-867 Warszawa
www.omulewska26.pl

MKCARCHITEKTURA
spółka z ograniczoną odpowiedzialnością sp. k.

04-174 Warszawa ul. Tarnowiecka 13
tel/fax: (+48) 22-612-44-88, 22-612-43-44
e-mail: biuro@mkc.com.pl
internet: www.mkc.com.pl

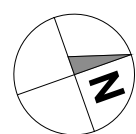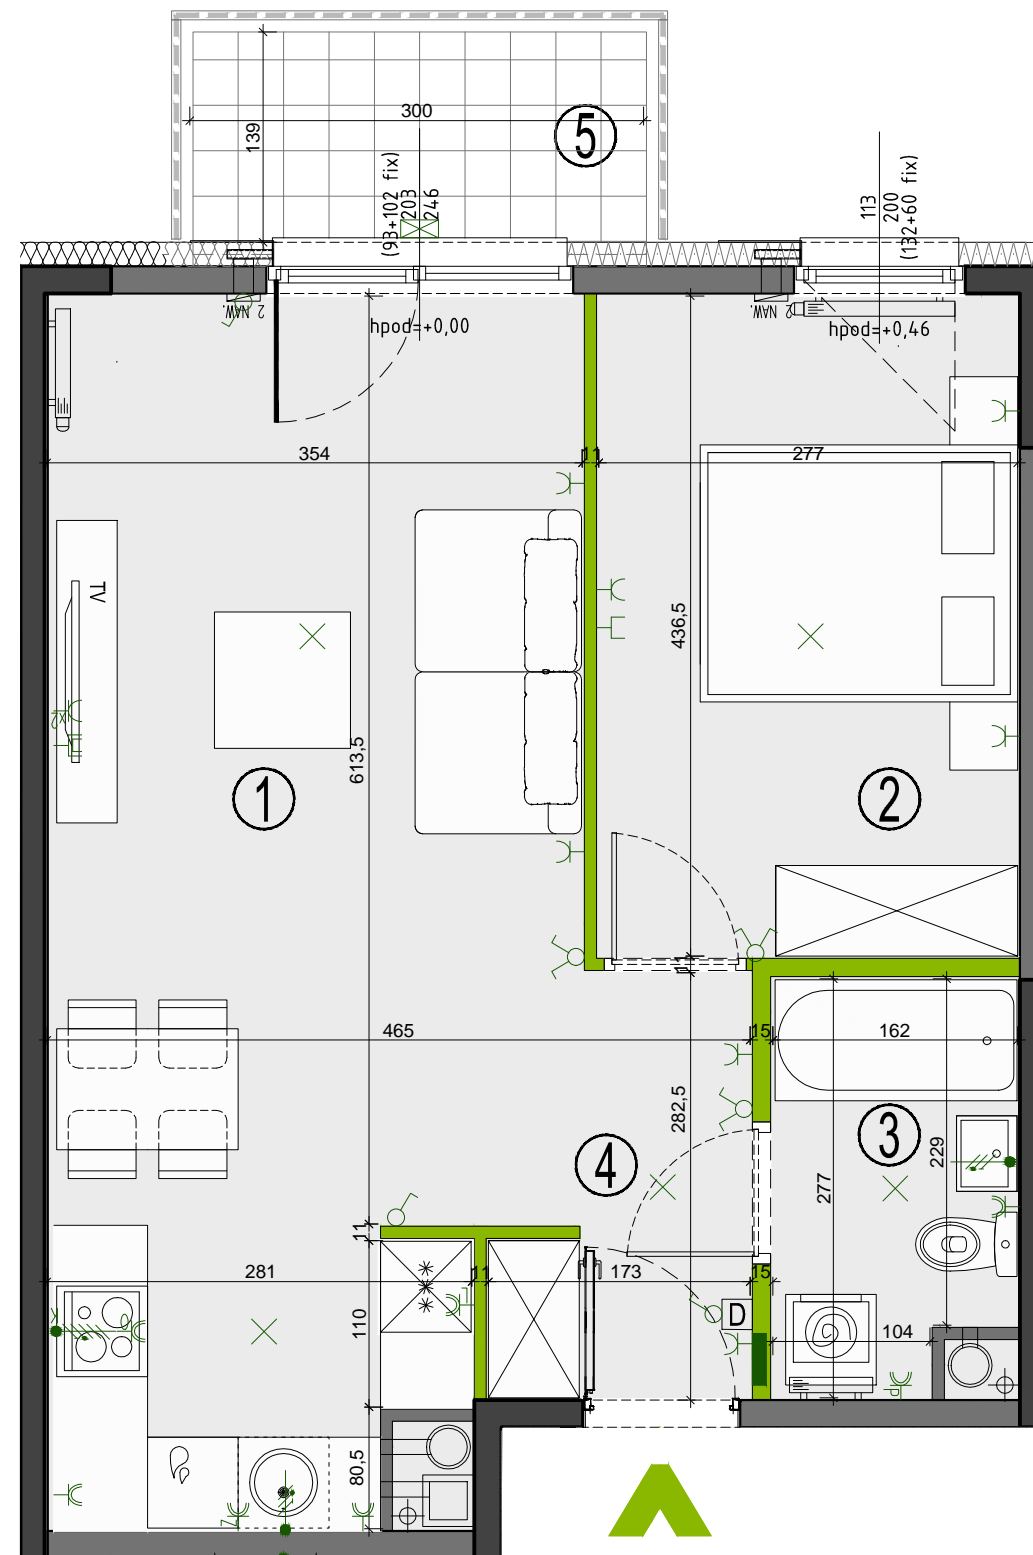

	ściany żelbetowe		ściany murowane		ściany demontowalne		przegrody		grzejnik łazienkowy		grzejnik ścienny		klapa ppoż										
	nawiewniki: okienny/ścienny		piony wentylacyjne: - kuchnia/łazienka - okap kuchenny		pion kanal. sanitarnej		łącznik oświetleniowy 1-biegunowy		świecznikowy		domofon		tablica elektryczna i teletechniczna		elementy instalacji montowane w pionie								
	gniazdo wtyczkowe: - pojedyncze		- pojedyncze (2 sztuki)		- bryzgoszczelne		gniazdo telewizyjne		gniazdo multimedialne		wypust ośw. sufitowy		wypust oświetleniowy		wypust trójfazowy zakończony puszką		wypust ośw. szafkowe		oprawa ośw. balkonowa		balustrada pełna		balustrada ażurowa

KARTA KATALOGOWA JEST ZAŁĄCZNIKIEM DO UMOWY.

Zgodnie z PN ISO 9836 1997, powierzchnia użytkowa lokalu jest obliczana w metrach kwadratowych z dokładnością do dwóch miejsc po przecinku, dla wymiarów lokalu w stanie wykonanym na poziomie podłogi. Do powierzchni użytkowej wlicza się powierzchnie elementów nadających się do demontażu (rury, kanały, ścianki działowe).

Wymiary podane są w stanie wykonanym. Wymiary i powierzchnie mogą ulec nieznacznym zmianom. Instalacje oraz urządzenia elektryczne, sanitarne i drzwi wewnętrzne nie stanowią wyposażenia lokali. Przedstawiono przykładowe rozmieszczenie urządzeń sanitarnych i kuchennych. Podłoga pod posadzki wykonane ze szlihty. Na warstwy wykończeniowe podłóg przewidziano 2 cm. Zabrania się ingerencji w elementy nośne budynku oraz szachty instalacyjne.

OZNACZENIA OKIEN: $\frac{(S/FIX+S/FIX)}{podł. \frac{S_m}{H_m} (H/FIX+H/FIX)}$

S_m - szerokość w świetle muru
H_m - wysokość w świetle muru
S - szerokość kwatery okna
H - wysokość kwatery okna
hpod - wysokość spodu otworu okiennego od poziomu posadzki

UWAGA: Wymiary okien mogą ulec nieznacznym zmianom, w zależności od technologii okien.