



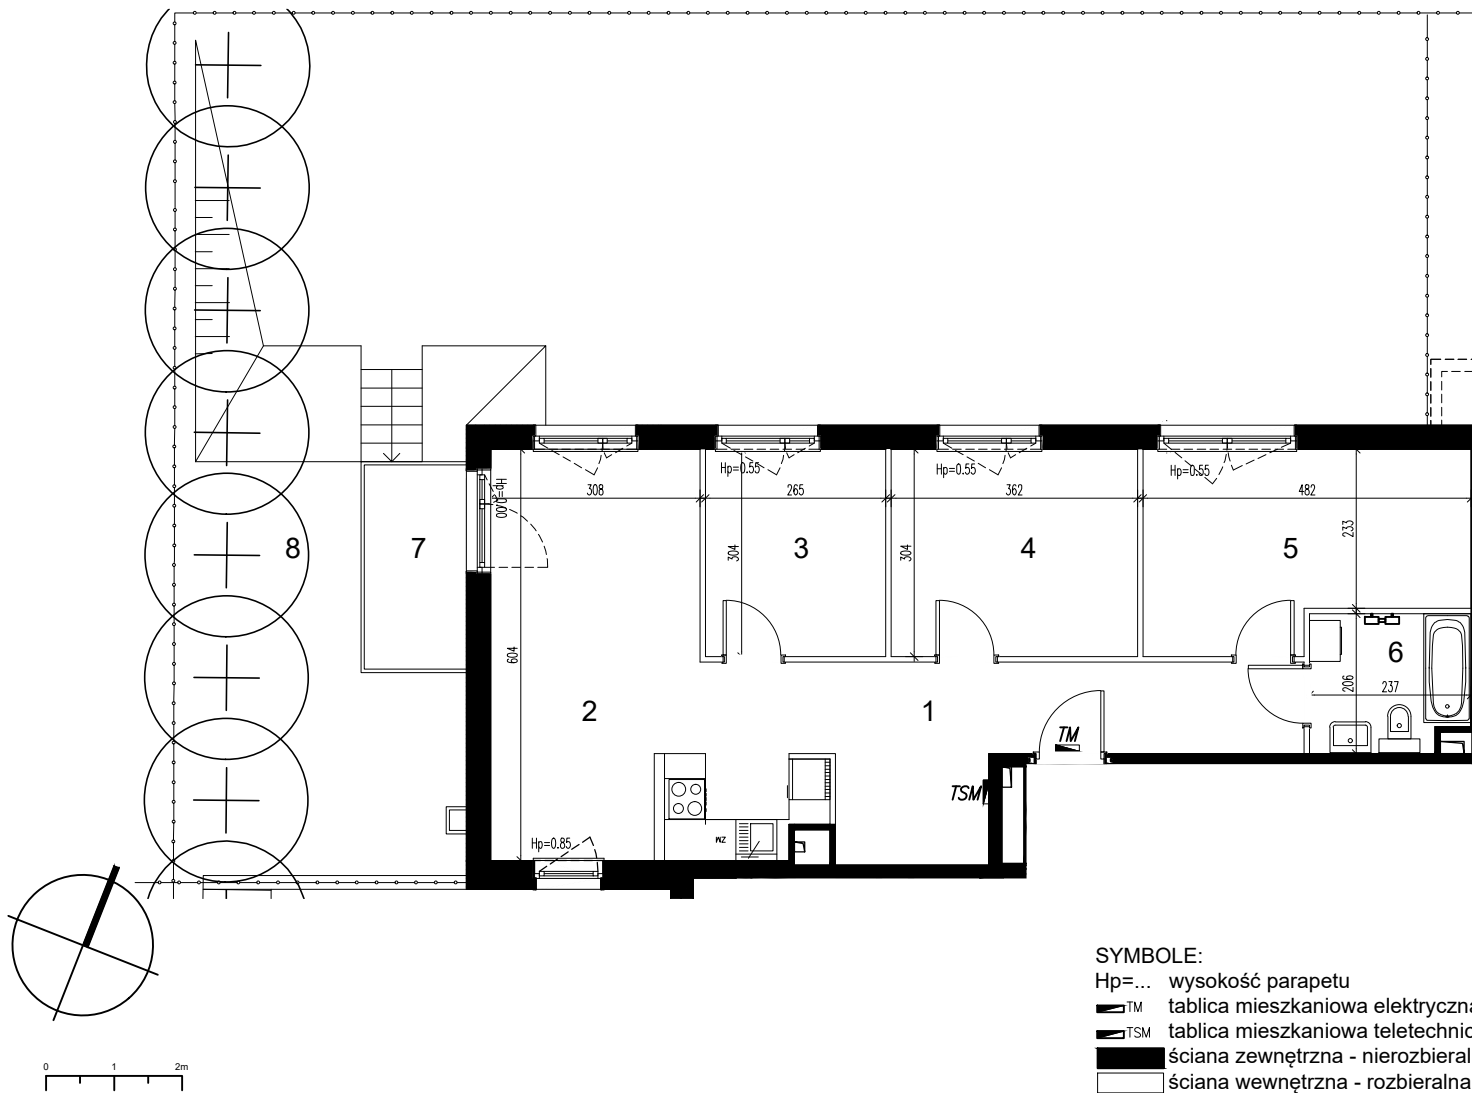

Budujemy od 1991 r.

OSIEDLE BEMA

BUDYNEK J1
przy ul. Jasińskiego w Piasecznie

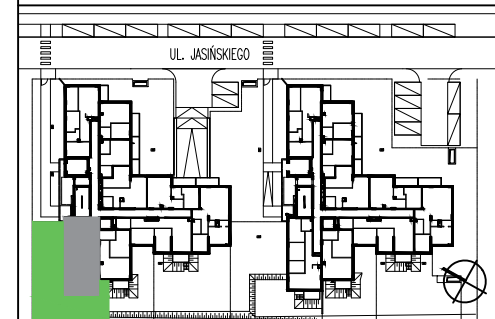

ZESTAWIENIE POWIERZCHNI

1.	Komunikacja	15,64 m ²
2.	Pokój dzienny z aneksem kuch.	21,2 m ²
3.	Pokój	8,07 m ²
4.	Pokój	11,02 m ²
5.	Pokój	12,95 m ²
6.	Łazienka	4,67 m ²
7.	Taras	4,50 m ²
8.	Ogródek	135,57 m ²

UWAGA:

- Powierzchnie pomieszczeń podano z uwzględnieniem grubości tynków, zgodnie z normą PN-ISO 9836
- Niniejsza karta katalogowa została opracowana na podstawie projektu wykonawczego. Nie stanowi ona wiernego odzworowania lokalu mieszkalnego, który powstanie w przyszłości. Karta służy wskazaniu położenia projektowanych pomieszczeń oraz usytuowania lokalu na kondygnacji.
- Powierzchnie oraz wymiary mogą ulec niewielkim zmianom w trakcie realizacji obiektu.

INWESTOR:
ARCHE Sp.z.o.o.

ul. Puławska 361, 02-801 Warszawa tel: /22/ 319 80 80 arche@arche.pl

PROJEKTANT:
BULAK Sp.z.o.o.

ul. Solec 22, Warszawa, www.bulakprojekt.pl

4
pokoje

0
piętro

73,55
pow. (m²)

lok. **09t**