



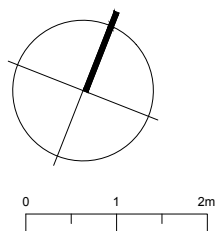

Budujemy od 1991 r.


OSIEDLE BEMA

BUDYNEK J1
przy ul. Jasińskiego w Piasecznie

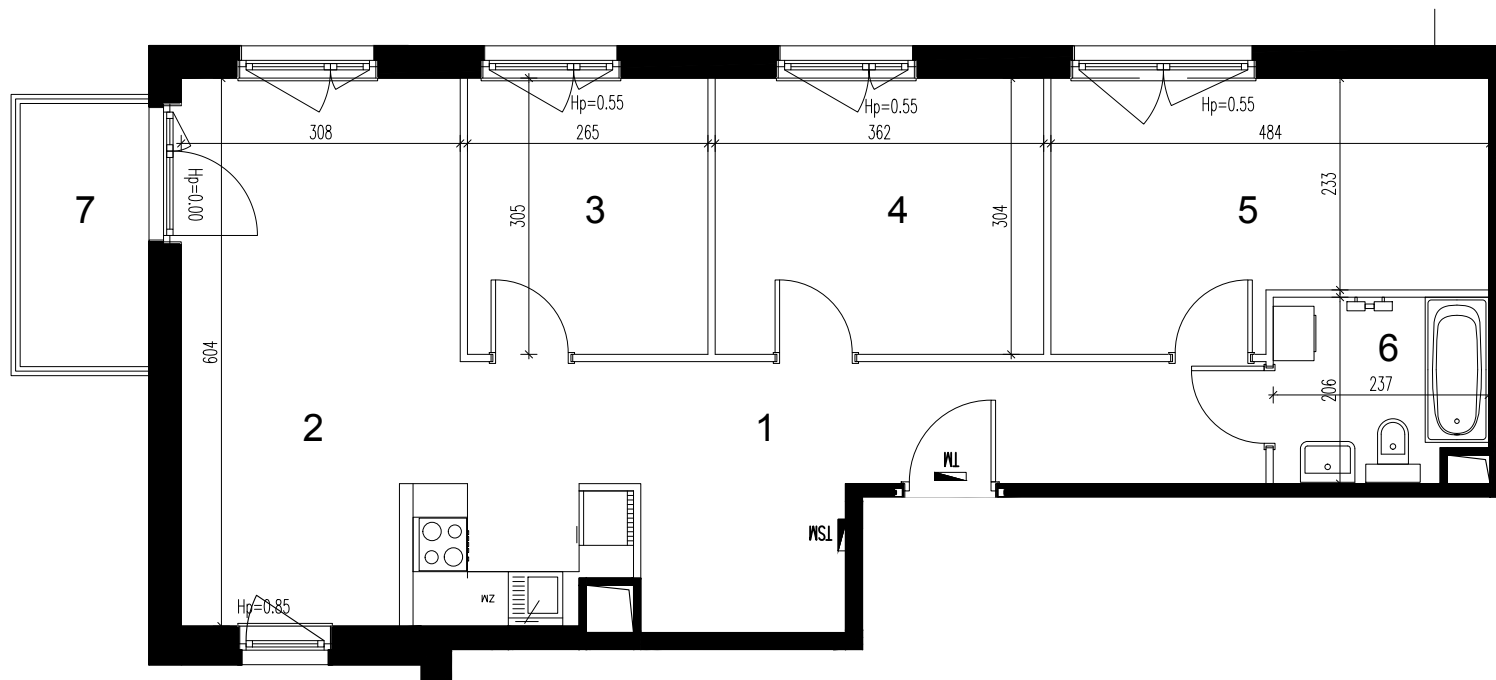

SYMBOLE:

- Hp=... wysokość parapetu
- tablica mieszkaniowa elektryczna
- tablica mieszkaniowa teletechniczna
- ściana zewnętrzna - nierozbieralna
- ściana wewnętrzna - rozbieralna

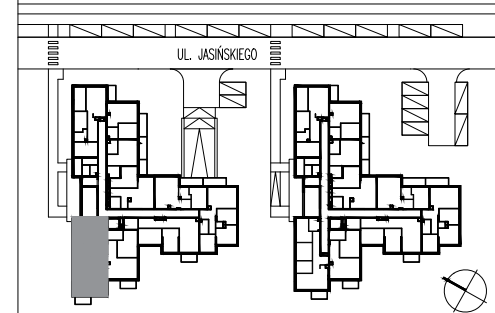

ZESTAWIENIE POWIERZCHNI

1.	Komunikacja	15,64 m ²
2.	Pokój dzienny z aneksem kuch.	21,2 m ²
3.	Pokój	8,07 m ²
4.	Pokój	11,02 m ²
5.	Pokój	12,95 m ²
6.	Łazienka	4,67 m ²
7.	Balkon	4,12 m ²

UWAGA:

1. Powierzchnie pomieszczeń podano z uwzględnieniem grubości tynków, zgodnie z normą PN-ISO 9836
2. Niniejsza karta katalogowa została opracowana na podstawie projektu budowlanego. Nie stanowi ona wiernego odwzorowania lokalu mieszkalnego, który powstanie w przyszłości. Karta służy wskazaniu położenia projektowanych pomieszczeń oraz usytuowania lokalu na kondygnacji.
3. Powierzchnie oraz wymiary mogą ulec niewielkim zmianom w trakcie realizacji obiektu.

INWESTOR:
ARCHE Sp.z.o.o.
ul. Puławska 361, 02-801 Warszawa tel: /22/ 319 80 80 arche@arche.pl

PROJEKTANT:
BULAK Sp.z.o.o.
ul. Solec 22, Warszawa, www.bulakprojekt.pl

4 pokoje
2 piętro
73,55 pow. (m²)
27 lok.