


POWIERZCHNIA LOKALU 130,15 m²


KORYTARZ	8,68 m ²
KORYTARZ	12,70 m ²
POKÓJ	11,50 m ²
POKÓJ	12,20 m ²
POKÓJ	20,50 m ²
POKÓJ DZIENNY + ANEKS KUCHENNY	56,41 m ²
ŁAZIENKA	3,16 m ²
ŁAZIENKA	5,00 m ²

■ ŚCIANA BEZ MOŻLIWOŚCI ROZBIÓRKI



□ ŚCIANA Z MOŻLIWOŚCIĄ ROZBIÓRKI

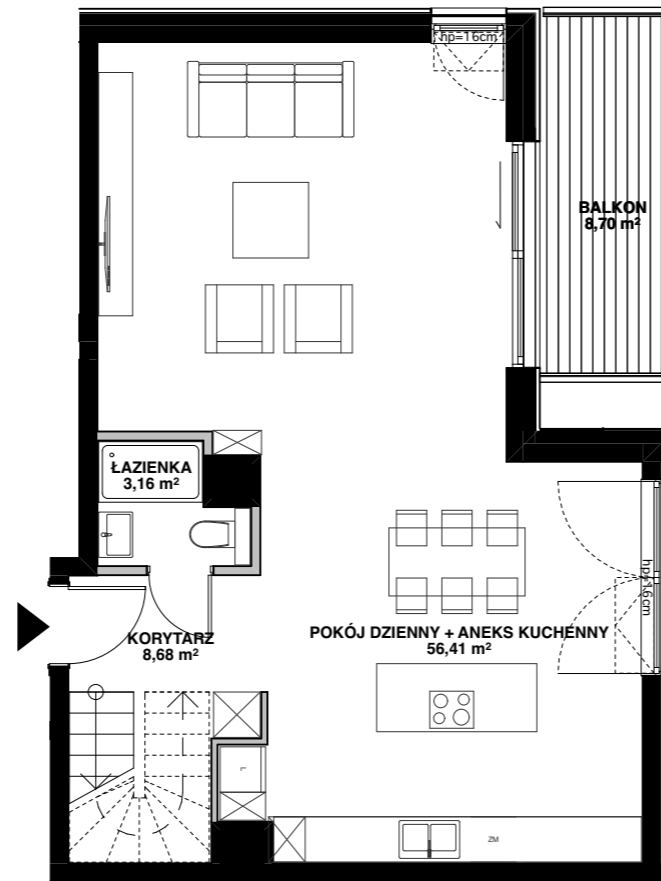

PIĘTRO 2

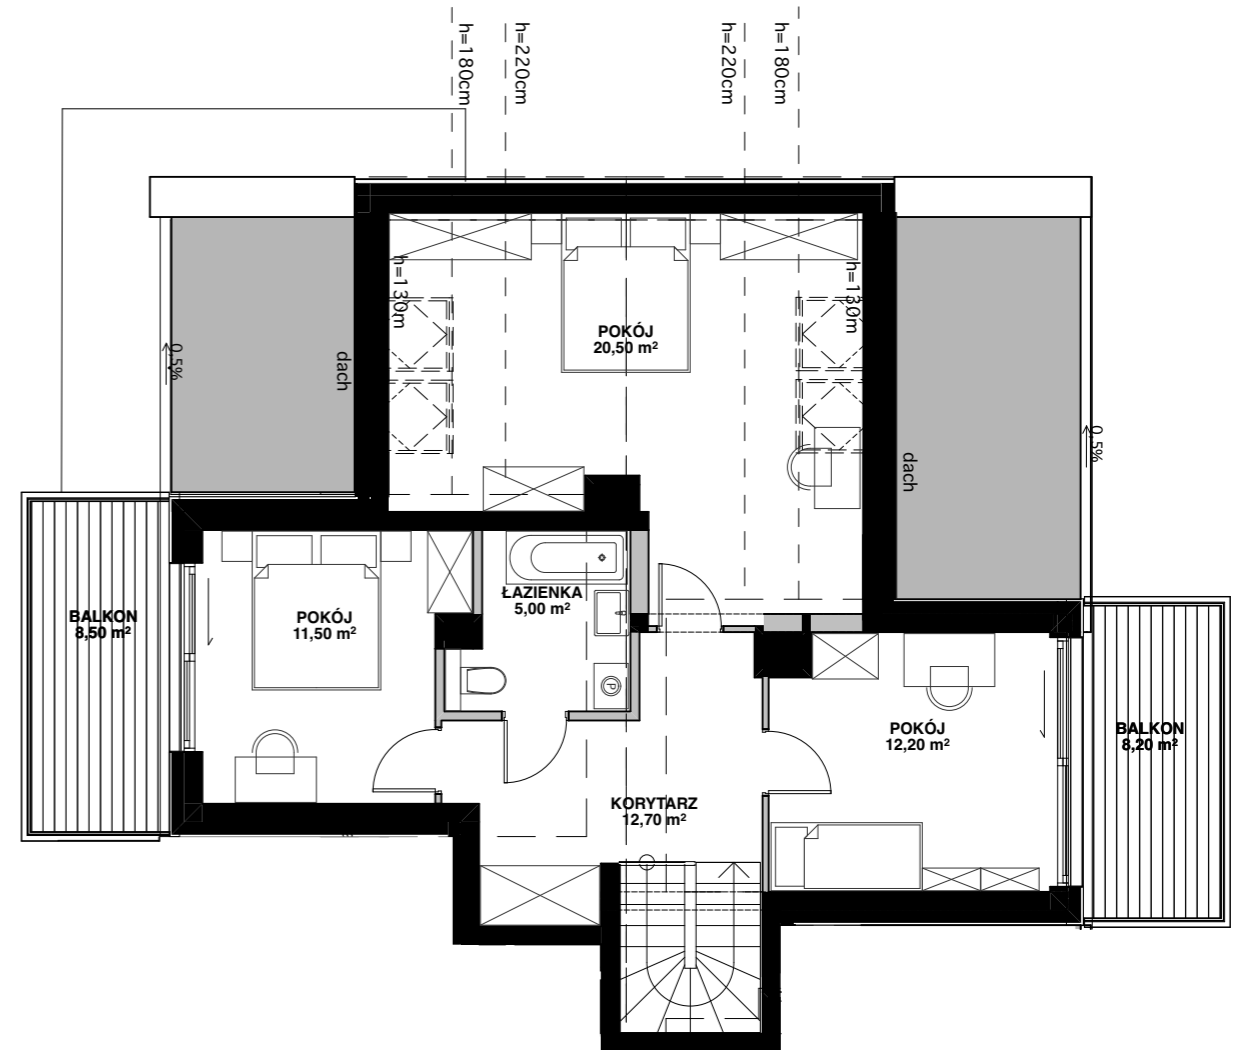

PODDASZE

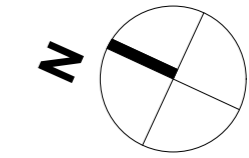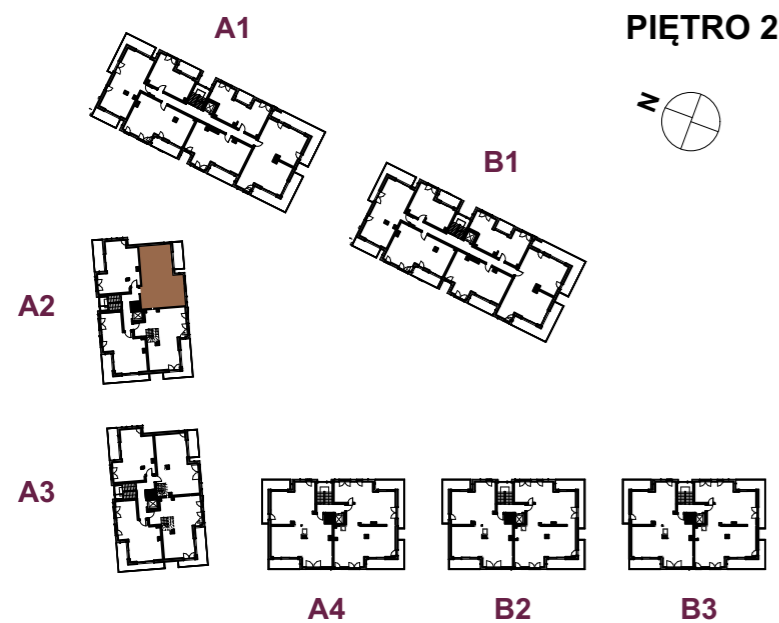

SKALA 1:100

