
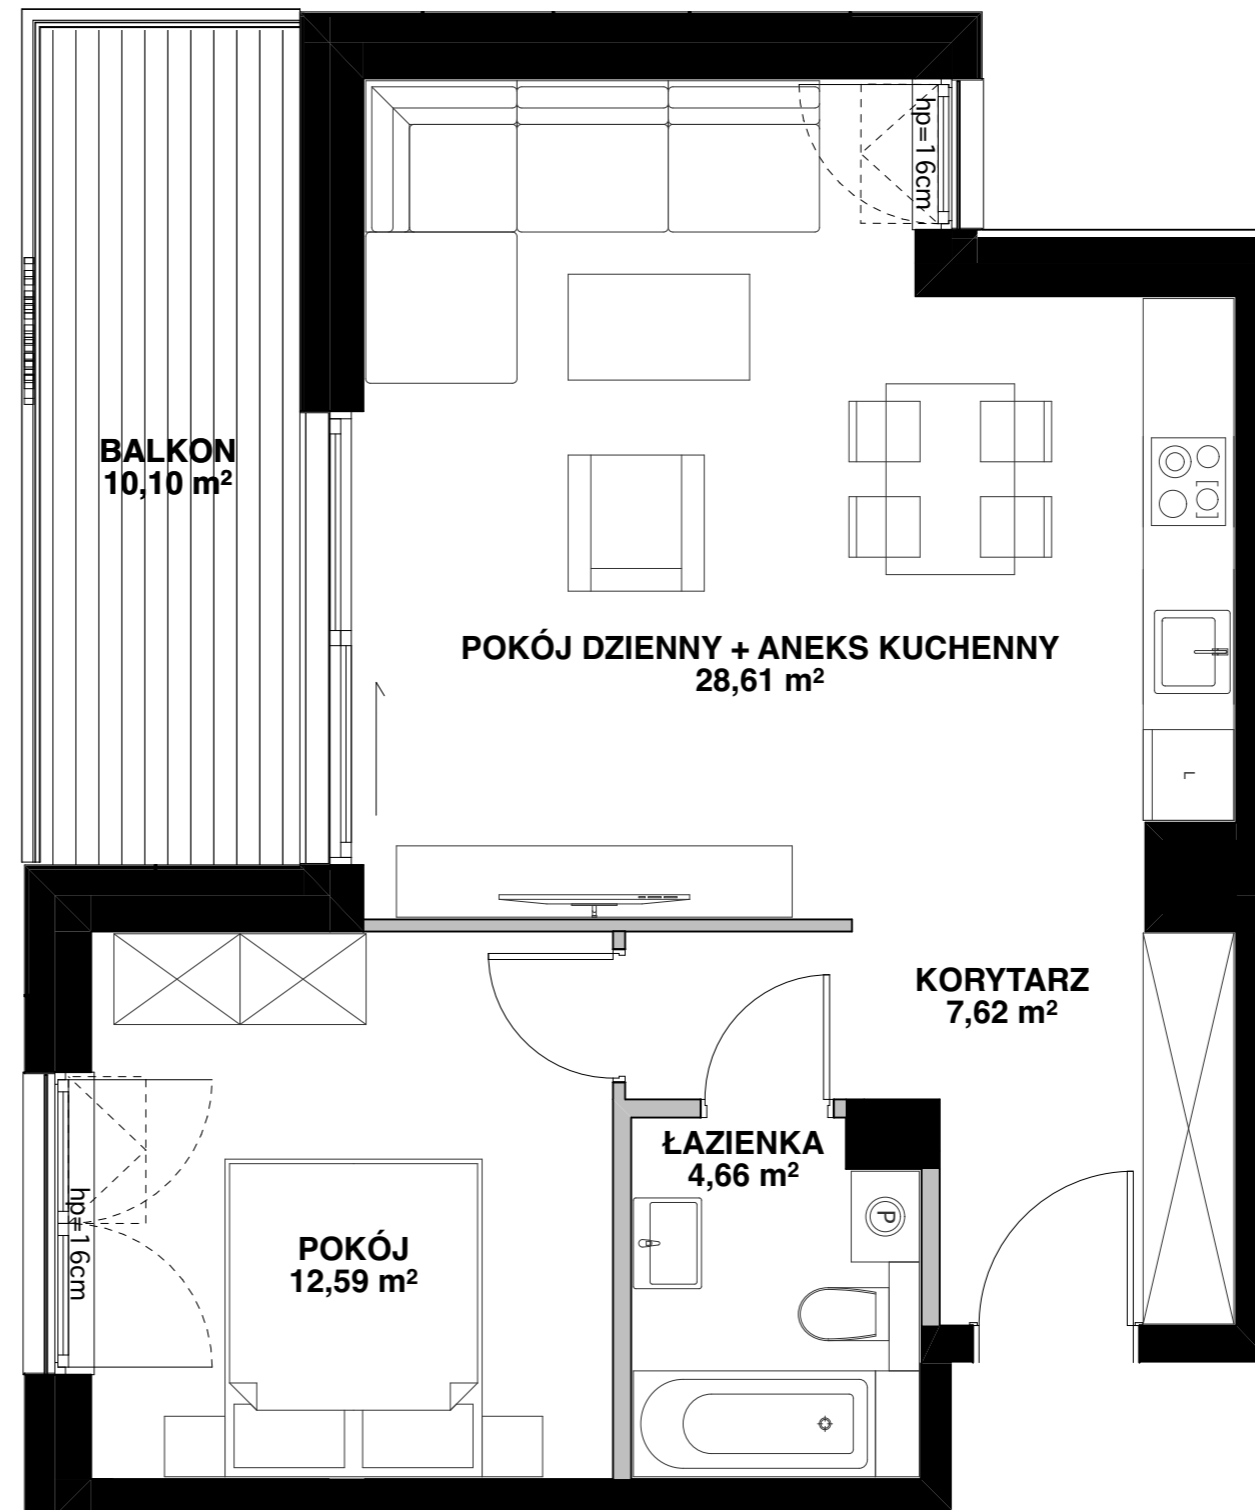


**POWIERZCHNIA LOKALU 53,48 m<sup>2</sup>**

KORYTARZ	7,62 m <sup>2</sup>
POKÓJ	12,59 m <sup>2</sup>
POKÓJ DZIENNY + ANEKS KUCHENNY	28,61 m <sup>2</sup>
ŁAZIENKA	4,66 m <sup>2</sup>

■ ŚCIANA BEZ MOŻLIWOŚCI ROZBIÓRKI  
□ ŚCIANA Z MOŻLIWOŚCIĄ ROZBIÓRKI

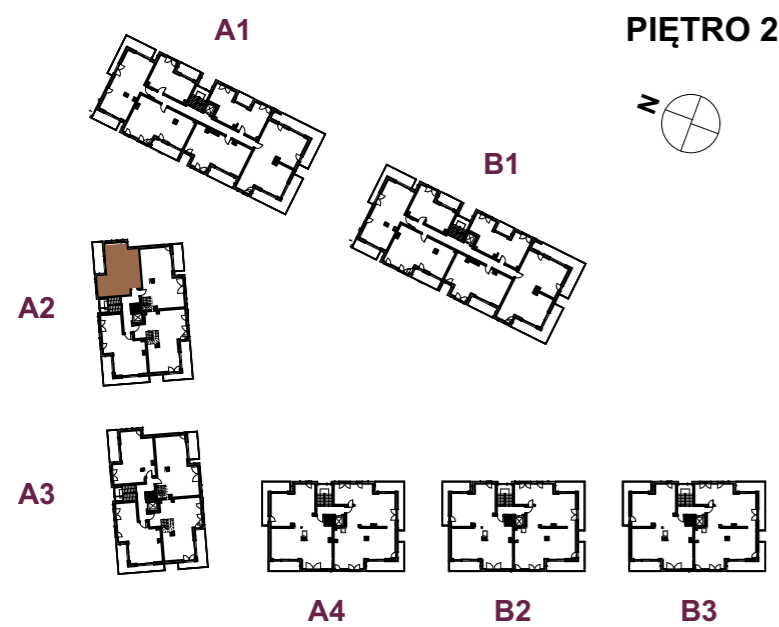

SKALA 1:50  
0 1 2 3 4 5m