
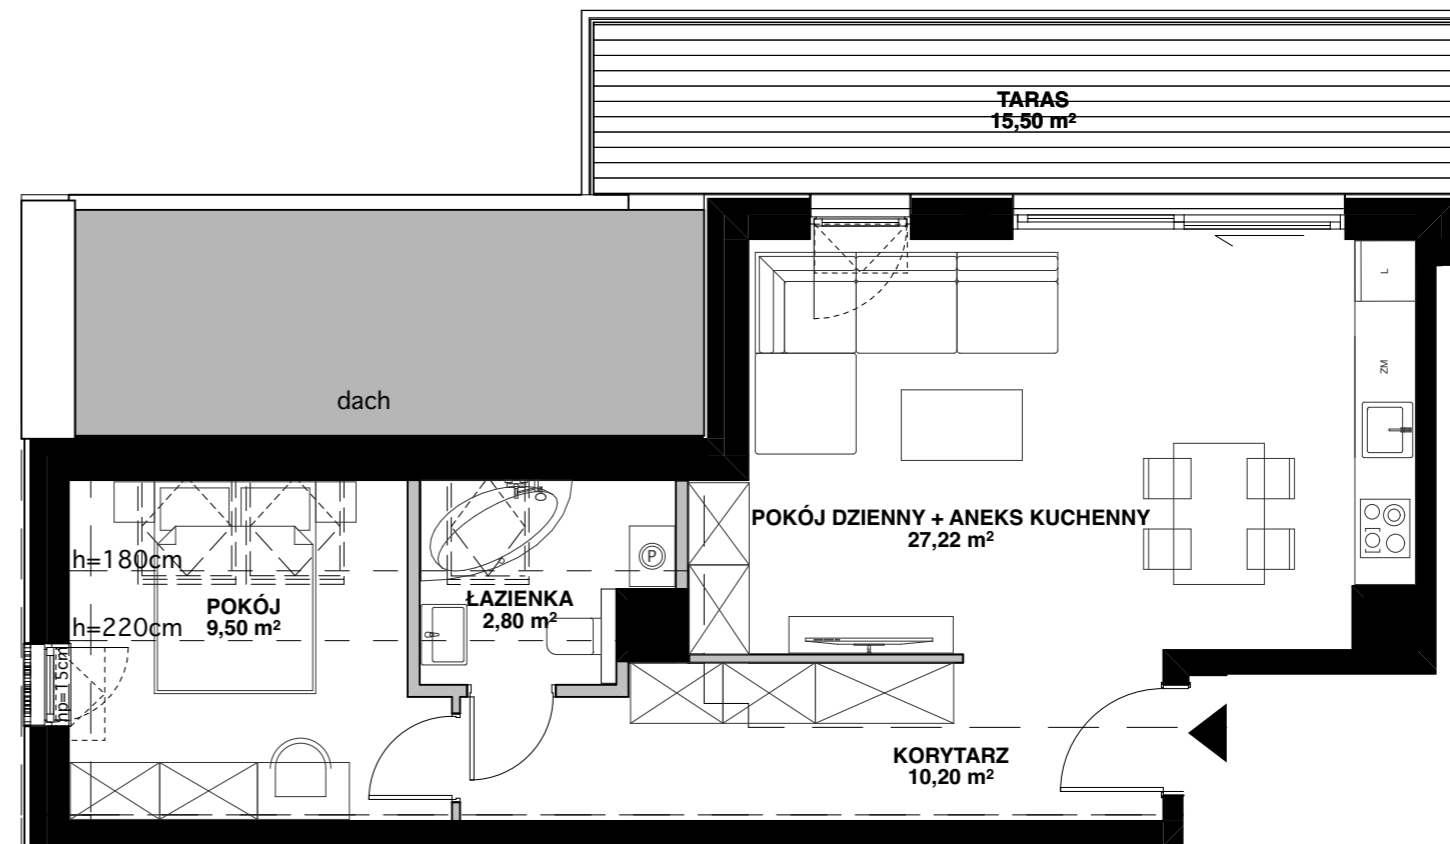


POWIERZCHNIA LOKALU 49,72 m²

KORYTARZ	10,20 m ²
POKÓJ	9,50 m ²
POKÓJ DZIENNY + ANEKS KUCHENNY	27,22 m ²
ŁAZIENKA	2,80 m ²

■ ŚCIANA BEZ MOŻLIWOŚCI ROZBIÓRKI
□ ŚCIANA Z MOŻLIWOŚCIĄ ROZBIÓRKI

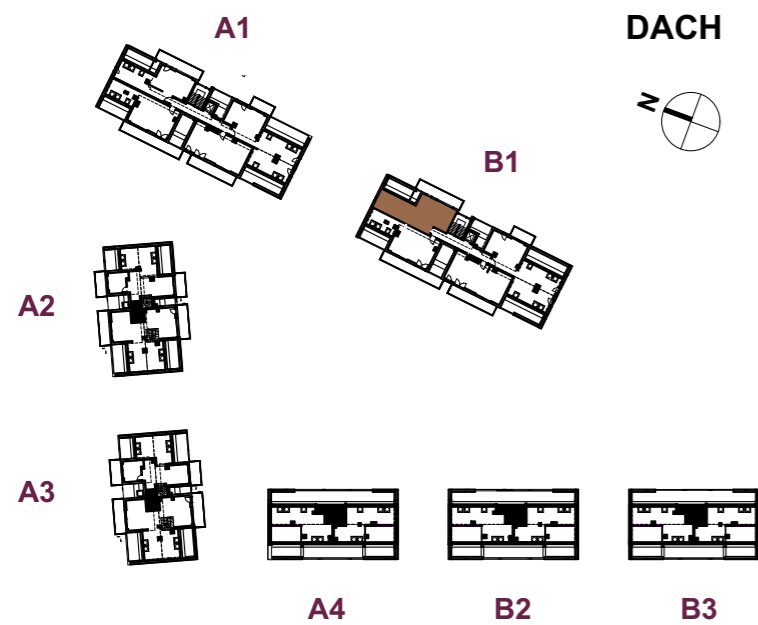

SKALA 1:75

