



POWIERZCHNIA LOKALU 144,71 m²

GARDEROBA	2,45 m ²
KORYTARZ	2,63 m ²
KORYTARZ	12,50 m ²
POKÓJ	15,80 m ²
POKÓJ	17,80 m ²
POKÓJ	22,60 m ²
POKÓJ DZIENNY + ANEKS KUCHENNY	62,43 m ²
ŁAZIENKA	4,10 m ²
ŁAZIENKA	4,40 m ²



■ ŚCIANA BEZ MOŻLIWOŚCI ROZBIÓRKI
□ ŚCIANA Z MOŻLIWOŚCIĄ ROZBIÓRKI

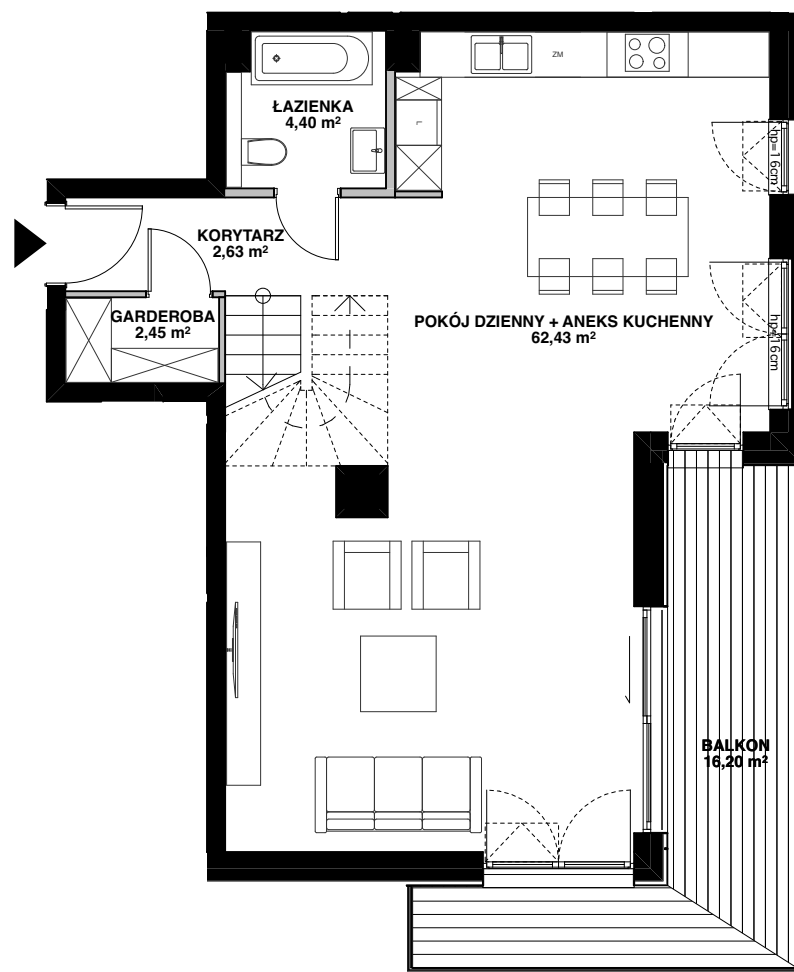

PIĘTRO 2

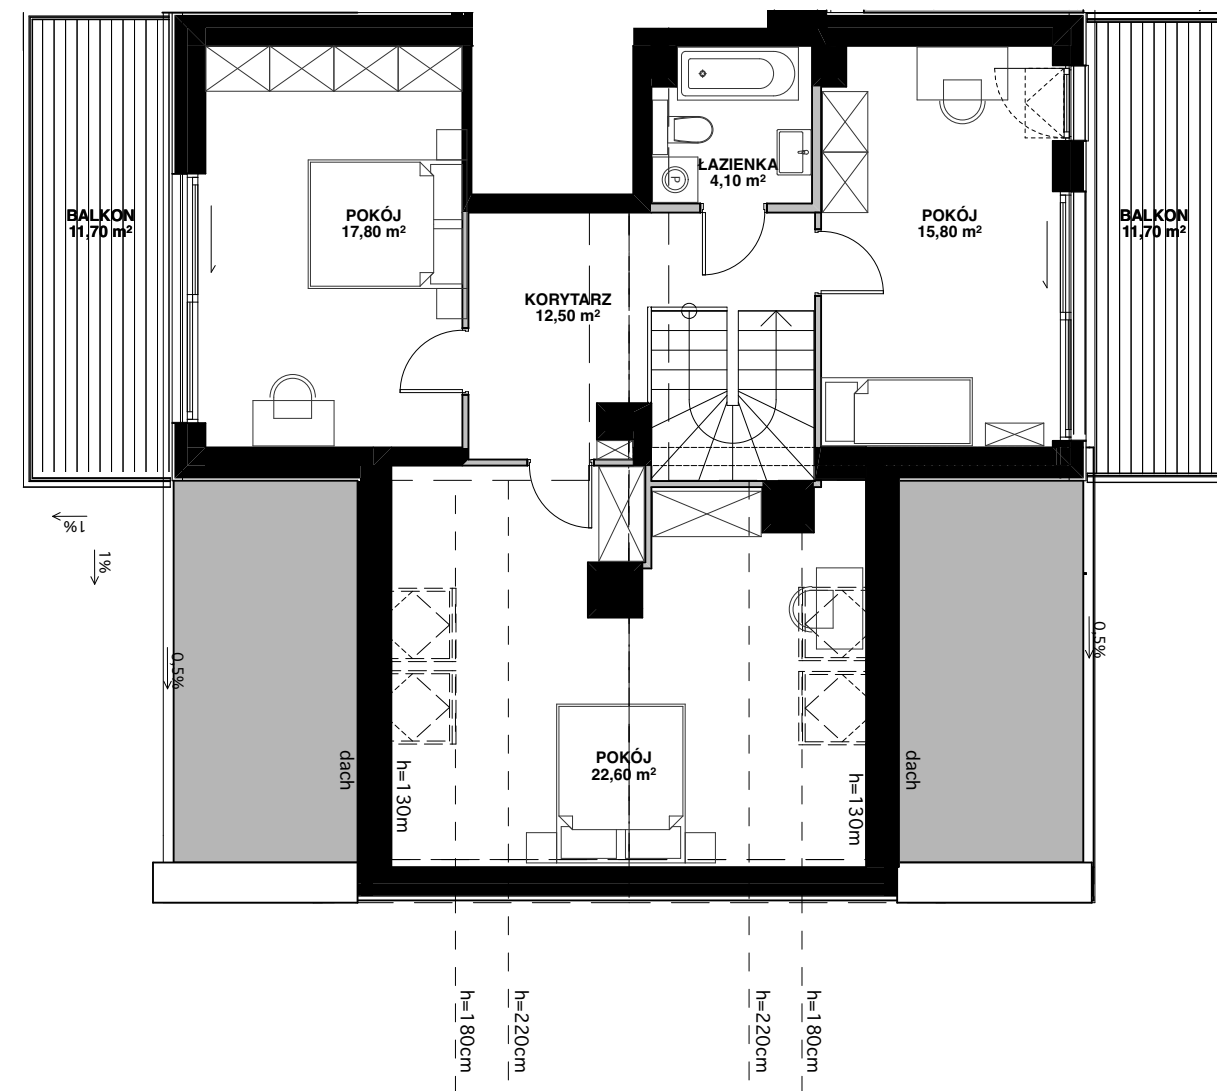

PODDASZE

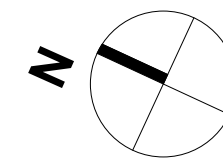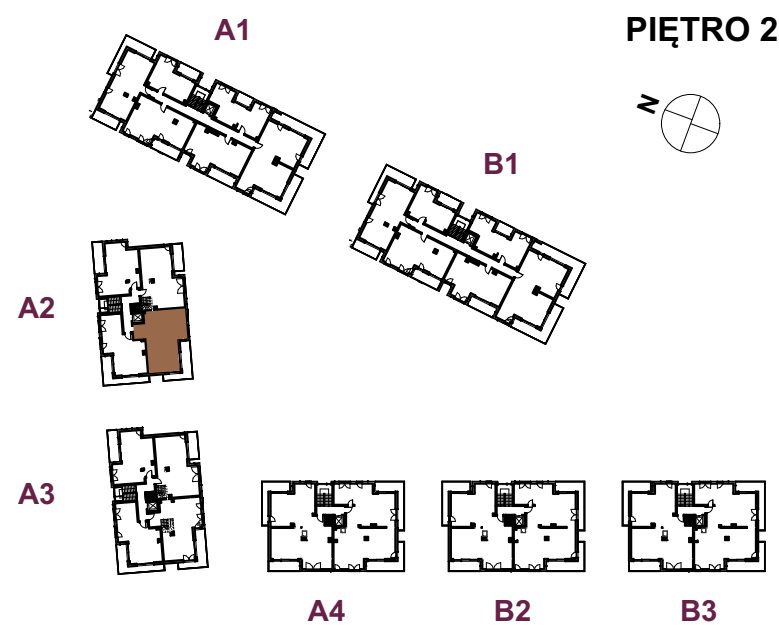

SKALA 1:100

