
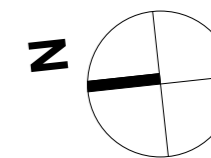
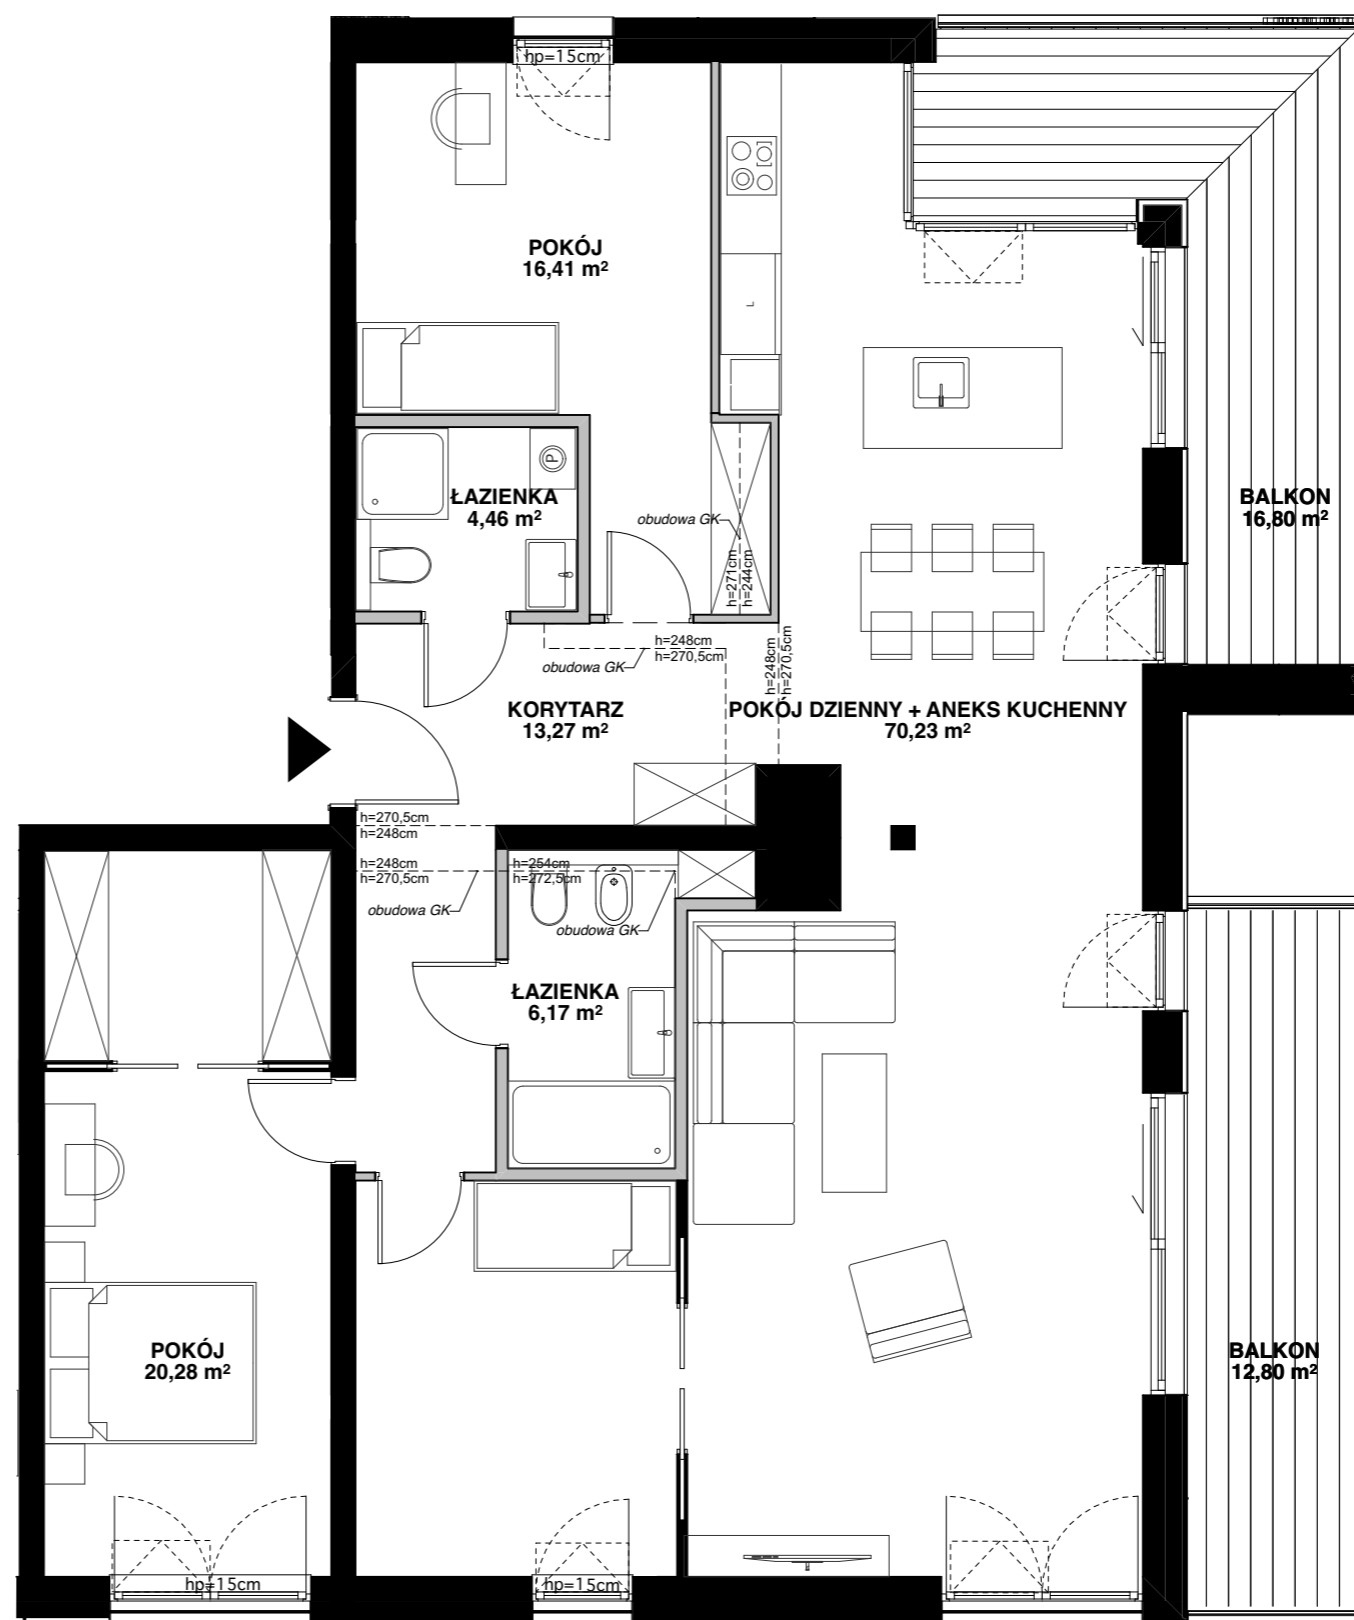


POWIERZCHNIA LOKALU 130,82 m²

KORYTARZ	13,27 m ²
POKÓJ	16,41 m ²
POKÓJ	20,28 m ²
POKÓJ DZIENNY + ANEKS KUCHENNY	70,23 m ²
ŁAZIENKA	4,46
ŁAZIENKA	6,17

■ ŚCIANA BEZ MOŻLIWOŚCI ROZBIÓRKI
□ ŚCIANA Z MOŻLIWOŚCIĄ ROZBIÓRKI

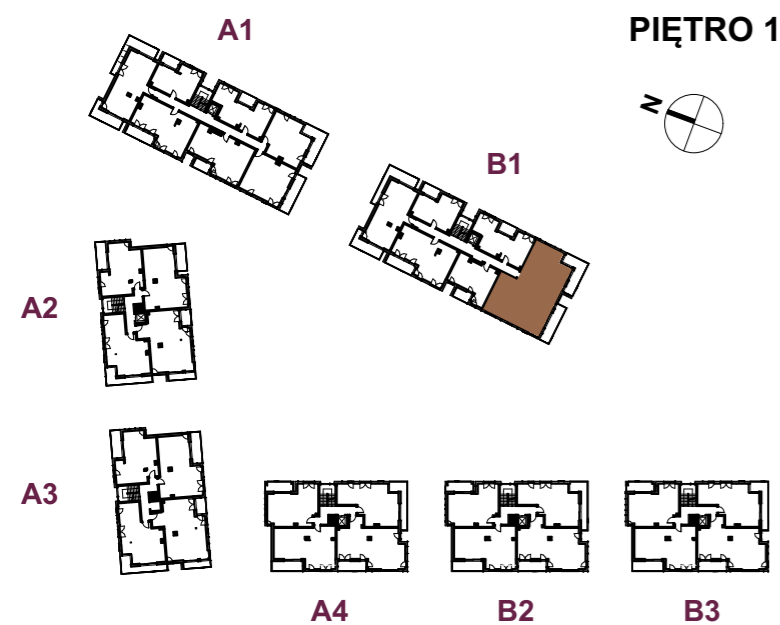

SKALA 1:75

