



POWIERZCHNIA LOKALU 50,05 m²

KORYTARZ	10,22 m ²
POKÓJ	9,23 m ²
POKÓJ DZIENNY + ANEKS KUCHENNY	27,53 m ²
ŁAZIENKA	3,07 m ²

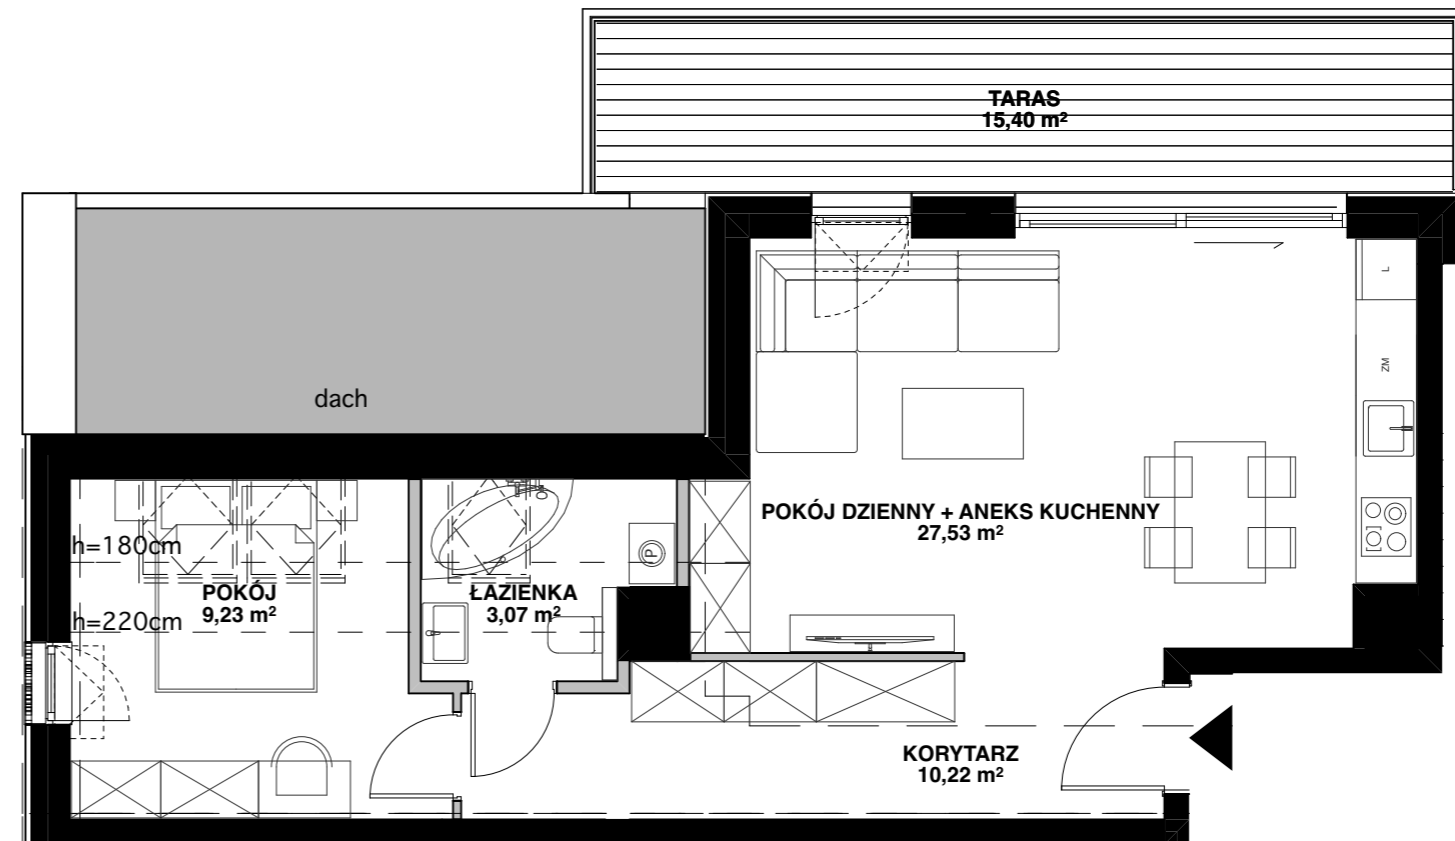

■ ŚCIANA BEZ MOŻLIWOŚCI ROZBIÓRKI

▬ ŚCIANA Z MOŻLIWOŚCIĄ ROZBIÓRKI

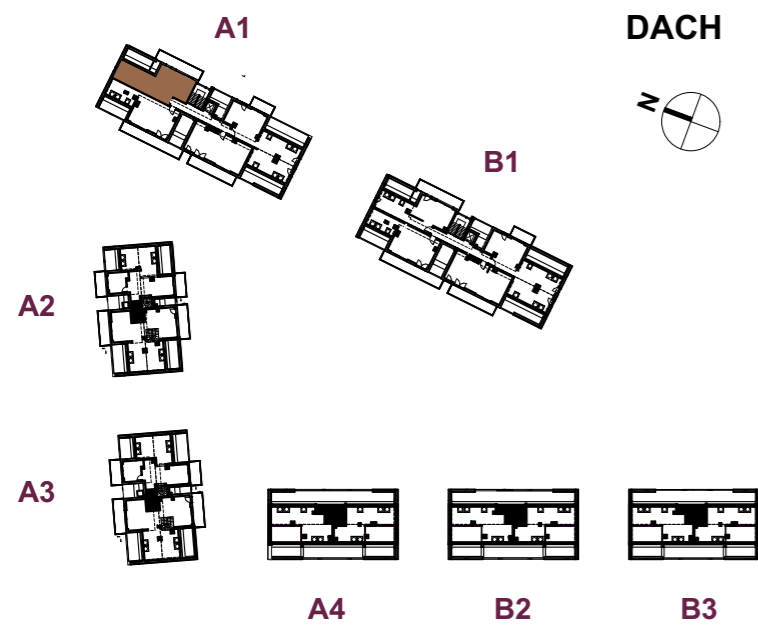

SKALA 1:75

