




POWIERZCHNIA LOKALU 50,48 m²

| | |
|--------------------------------|----------------------|
| KORYTARZ | 2,80 m ² |
| POKÓJ | 11,82 m ² |
| POKÓJ DZIENNY + ANEKS KUCHENNY | 30,77 m ² |
| ŁAZIENKA | 5,09 m ² |

■ ŚCIANA BEZ MOŻLIWOŚCI ROZBIÓRKI
▒ ŚCIANA Z MOŻLIWOŚCIĄ ROZBIÓRKI

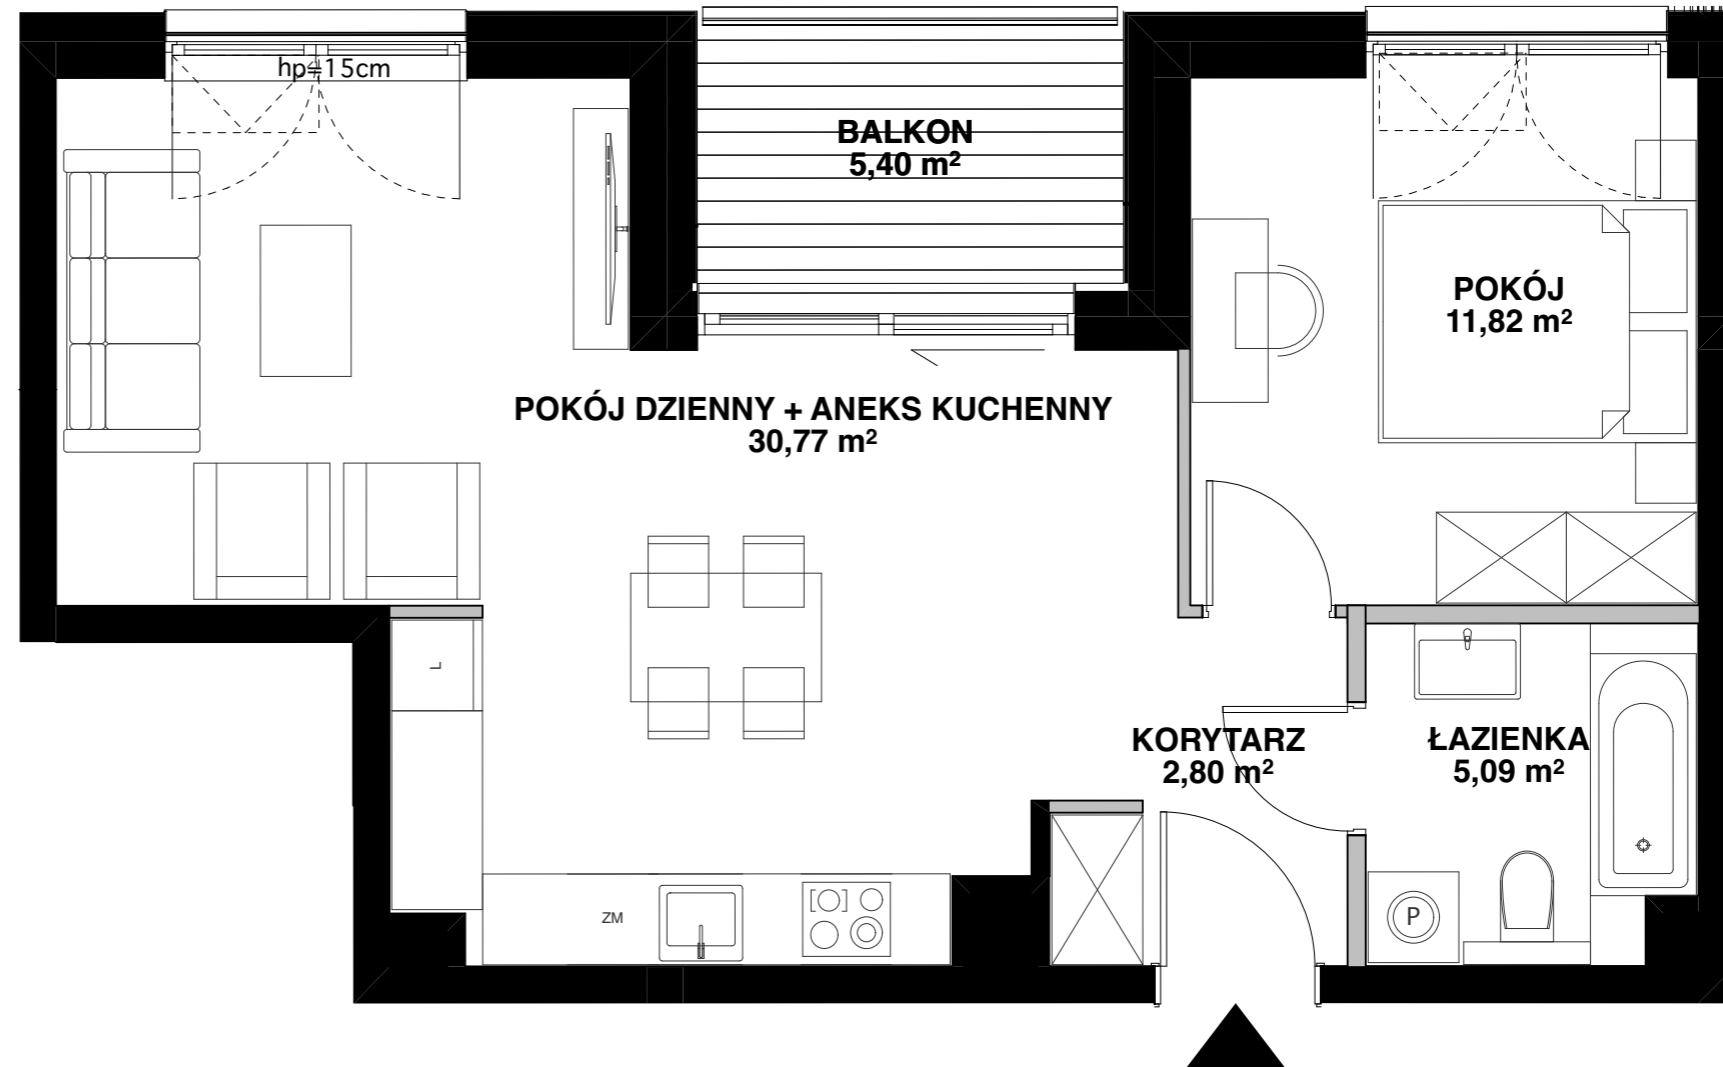

PIĘTRO 2

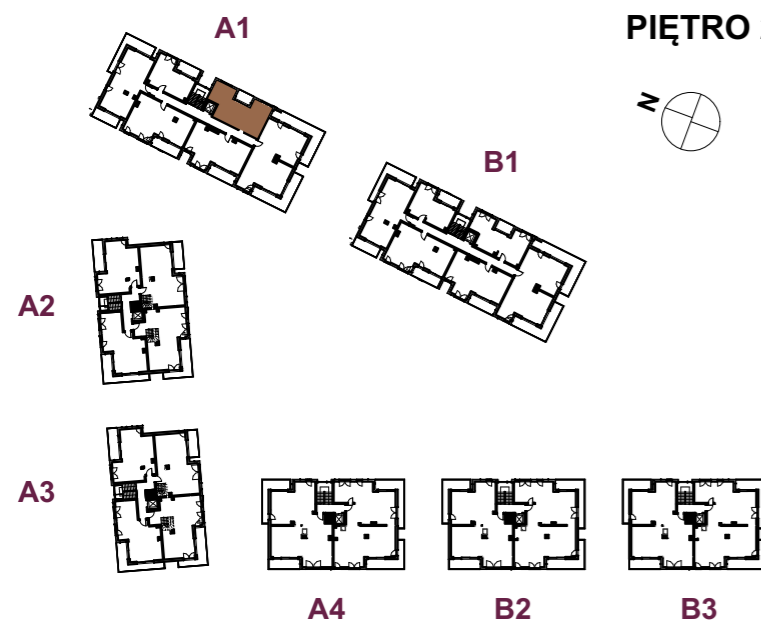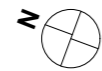

SKALA 1:50
0 1 2 3 4 5m