




Ville Park Development Sp.z o.o. Sp.k.

B E C Z A K
K A Z E B
A R C H I T E K C I

PRACOWNIA PROJEKTOWA:
05-820 Piastów / ul. Krasieńskiego 9
beczak@beczak.pl / www.beczak.pl

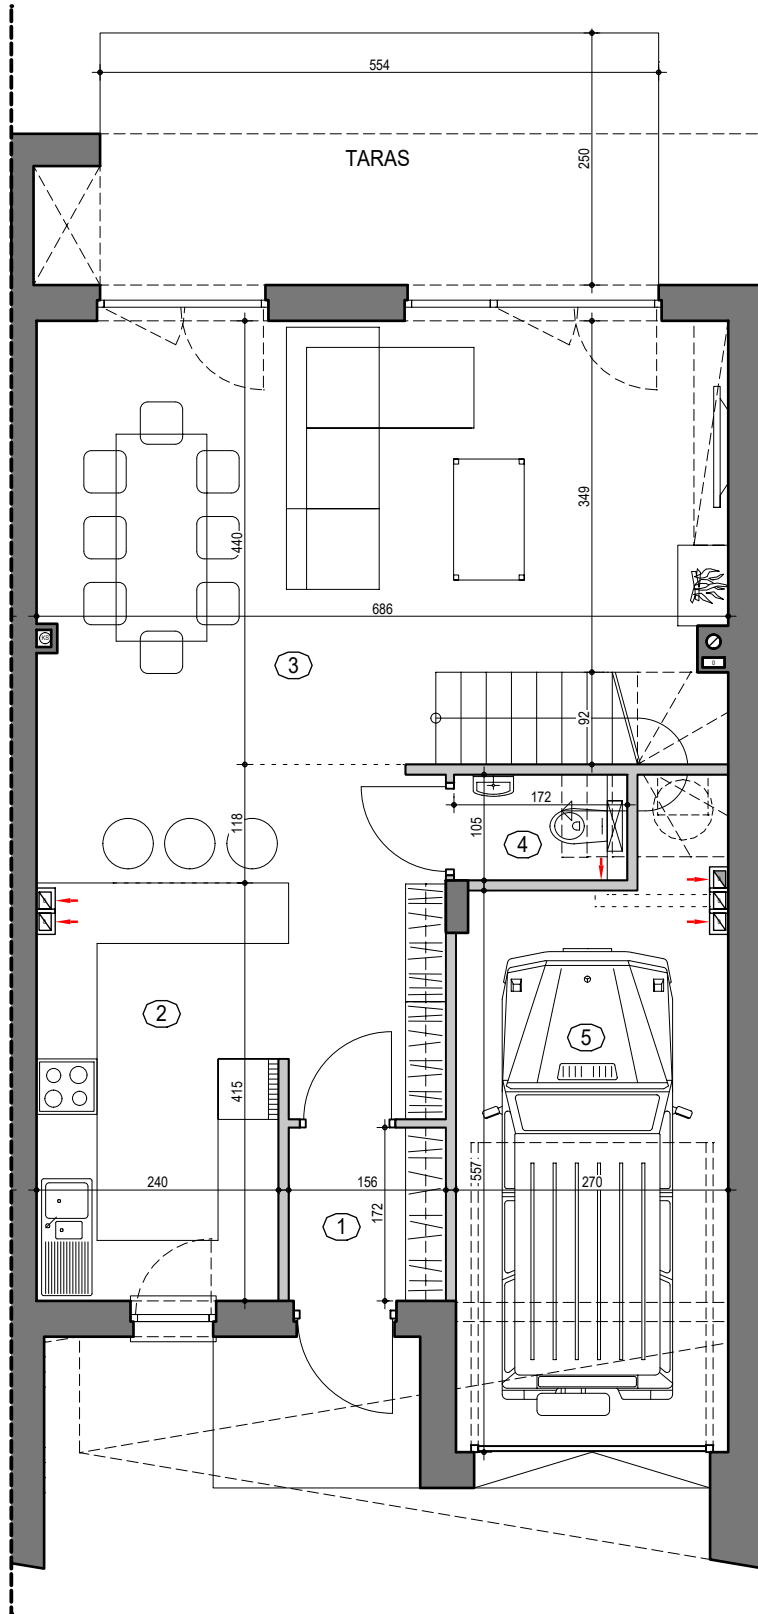

SEGMENT

5D

KONDYGNACJA

PARTER

1. WIATROŁAP	2,65 m ²
2. KUCHNIA	9,95 m ²
3. SALON+JADALNIA	38,52 m ²
4. WC	1,79 m ²
5. GARAŻ	15,29 m ²

SUMA

68,20 m²

TARAS

14,68 m²

POW. LOKALU

142,57m²

POW. DZIAŁKI

264 m²



UWAGA:

- POWIERZCHNIA LOKALU LICZONA WG PN-ISO 9836:1997 T.J. WŁICZAJĄC
- ŚCIANKI DZIAŁOWE NADAJĄCE SIĘ DO DEMONTAŻU
- ŚCIANKI DZIAŁOWE NADAJĄCE SIĘ DO DEMONTAŻU ZAZNACZONO NA SZARO
- WYMIARY PODANO W ŚWIETLE ŚCIAN W STANIE DEWELOPERSKIM
- POWIERZCHNIA DZIAŁKI OZNACZA TEREN PRZEZNACZONY NA WŁASNY UŻYTEK,
WŁICZAJĄC POWIERZCHNIĘ POD BUDYNKIEM.

- ZE WZGLĘDU NA TRWAJĄCE PRACE POWIERZCHNIE I WYMIARY MOGA ULEĆ ZMIANIE
- WYPOSAŻENIE POMIESZCZEŃ POKAZANO WYŁĄCZNIE W CELU PREZENTACJI ARANŻACJI
- KARTA INFORMACYJNA NIE STANOWI OFERTY HANDLOWEJ W ROZUMIENIU KODEKSU CYWILNEGO






Ville Park Development Sp.z o.o. Sp.k.

B E C Z A K
K A Z E B
A R C H I T E K C I

PRACOWNIA PROJEKTOWA:
05-820 Piastów / ul. Krasieńskiego 9
beczak@beczak.pl / www.beczak.pl

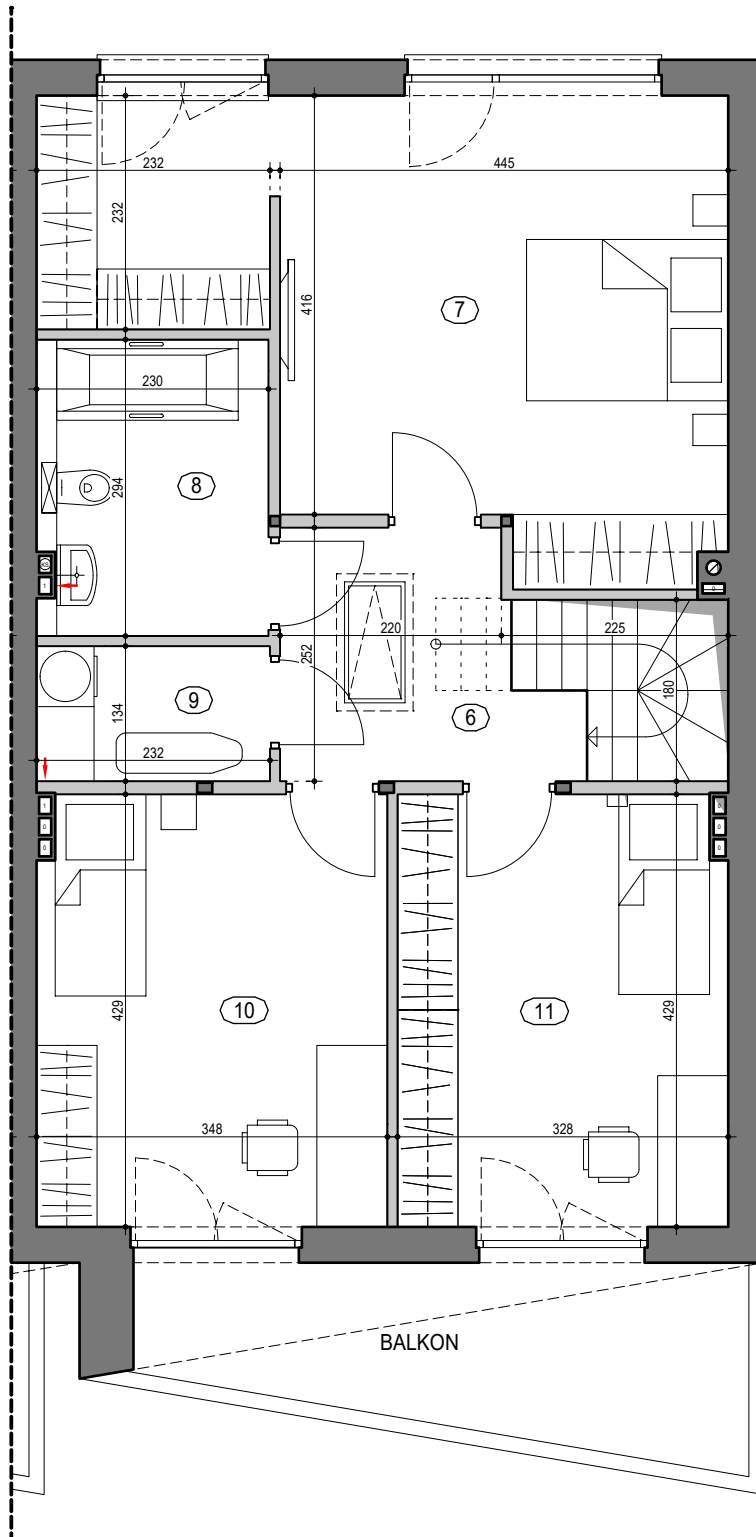

SEGMENT

5D

KONDYGNACJA

PIĘTRO

6. HALL
7. POKÓJ
8. ŁAZIENKA
9. PRALNIA
10. POKÓJ
11. POKÓJ

6,38 m²
25,41 m²
6,66 m²
3,10 m²
14,80 m²
13,93 m²

SUMA

70,28 m²

BALKON

9,80 m²

POW. LOKALU

142,57m²

POW. DZIAŁKI

264 m²



UWAGA:

- POWIERZCHNIA LOKALU LICZONA WG PN-ISO 9836:1997 T.J. WŁICZAJĄC
- ŚCIANKI DZIAŁOWE NADAJĄCE SIĘ DO DEMONTAŻU
- ŚCIANKI DZIAŁOWE NADAJĄCE SIĘ DO DEMONTAŻU ZAZNACZONO NA SZARO
- WYMIARY PODANO W ŚWIETLE ŚCIAN W STANIE DEWELOPERSKIM
- POWIERZCHNIA DZIAŁKI OZNACZA TEREN PRZEZNACZONY NA WŁASNY UŻYTEK,
WŁICZAJĄC POWIERZCHNIĘ POD BUDYNKIEM.

- ZE WZGLĘDU NA TRWAJĄCE PRACE POWIERZCHNIE I WYMIARY MOGA ULEĆ ZMIANIE
- WYPOSAŻENIE POMIESZCZEŃ POKAZANO WYŁĄCZNIE W CELU PREZENTACJI ARANŻACJI
- KARTA INFORMACYJNA NIE STANOWI OFERTY HANDLOWEJ W ROZUMIENIU KODEKSU CYWILNEGO

