




## Ville Park Development Sp.z o.o. Sp.k.

B E C Z A K  
K A Z E B  
A R C H I T E K C I

PRACOWNIA PROJEKTOWA:  
05-820 Piastów / ul. Krasieńskiego 9  
beczak@beczak.pl / www.beczak.pl

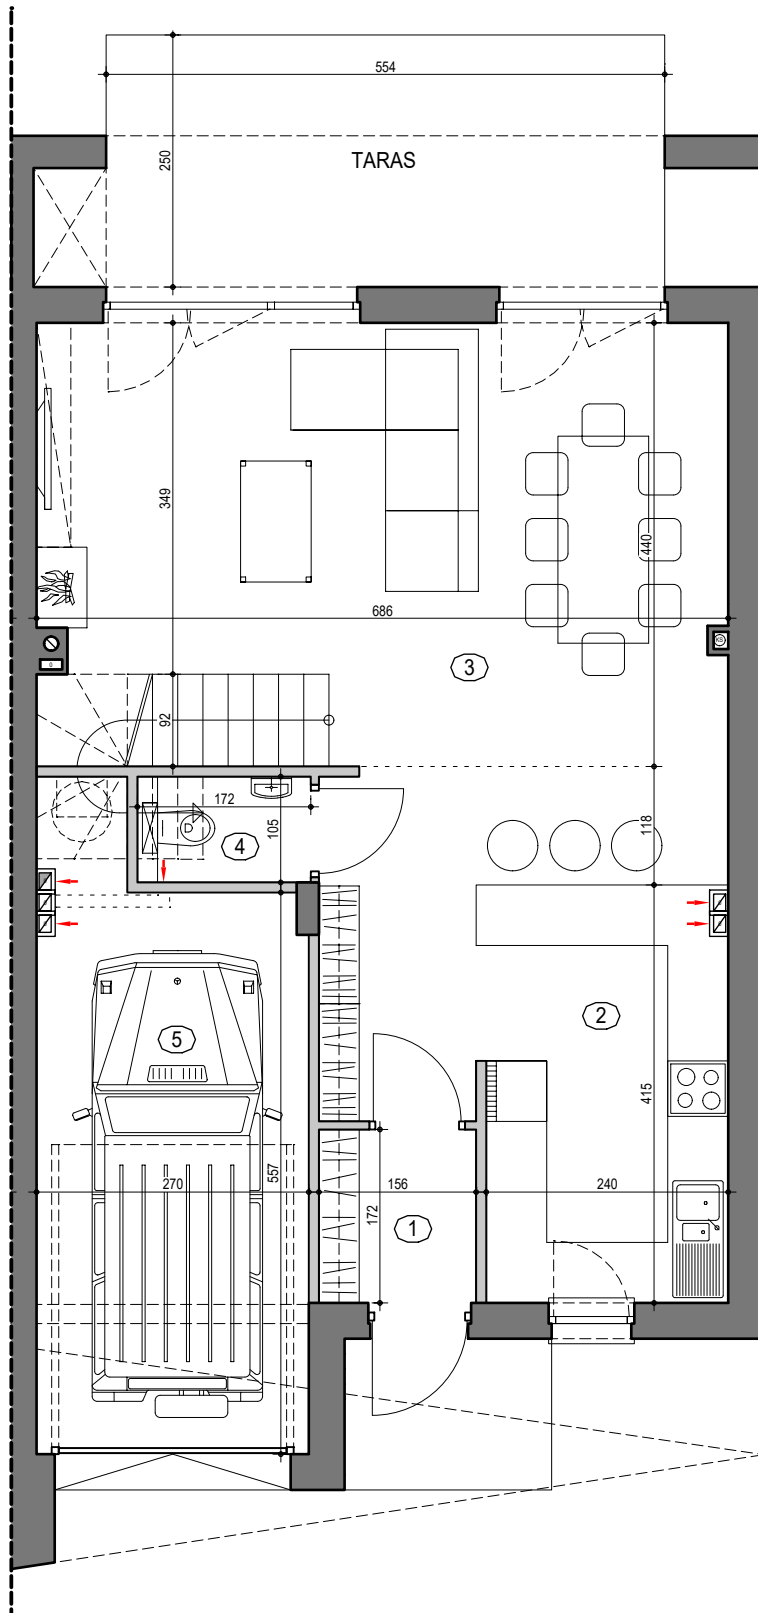

SEGMENT

6D

KONDYGNACJA

PARTER

1. WIATROŁAP	2,65 m <sup>2</sup>
2. KUCHNIA	9,95 m <sup>2</sup>
3. SALON+JADALNIA	38,52 m <sup>2</sup>
4. WC	1,79 m <sup>2</sup>
5. GARAŻ	15,29 m <sup>2</sup>

SUMA

68,20 m<sup>2</sup>

TARAS

14,68 m<sup>2</sup>

POW. LOKALU

142,57m<sup>2</sup>

POW. DZIAŁKI

264 m<sup>2</sup>



### UWAGA:

- POWIERZCHNIA LOKALU LICZONA WG PN-ISO 9836:1997 T.J. WŁICZAJĄC  
- ŚCIANKI DZIAŁOWE NADAJĄCE SIĘ DO DEMONTAŻU  
- ŚCIANKI DZIAŁOWE NADAJĄCE SIĘ DO DEMONTAŻU ZAZNACZONO NA SZARO  
- WYMIARY PODANO W ŚWIETLE ŚCIAN W STANIE DEWELOPERSKIM  
- POWIERZCHNIA DZIAŁKI OZNACZA TEREN PRZEZNACZONY NA WŁASNY UŻYTEK,  
WŁICZAJĄC POWIERZCHNIĘ POD BUDYNKIEM.

- ZE WZGLĘDU NA TRWAJĄCE PRACE POWIERZCHNIE I WYMIARY MOGA ULEĆ ZMIANIE  
- WYPOSAŻENIE POMIESZCZEŃ POKAZANO WYŁĄCZNIE W CELU PREZENTACJI, ARANŻACJI  
- KARTA INFORMACYJNA NIE STANOWI OFERTY HANDLOWEJ W ROZUMIENIU KODEKSU CYWILNEGO






## Ville Park Development Sp.z o.o. Sp.k.

B E C Z A K  
K W Z C E B  
A R C H I T E K C I

PRACOWNIA PROJEKTOWA:  
05-820 Piastów / ul. Krasieńskiego 9  
beczak@beczak.pl / www.beczak.pl

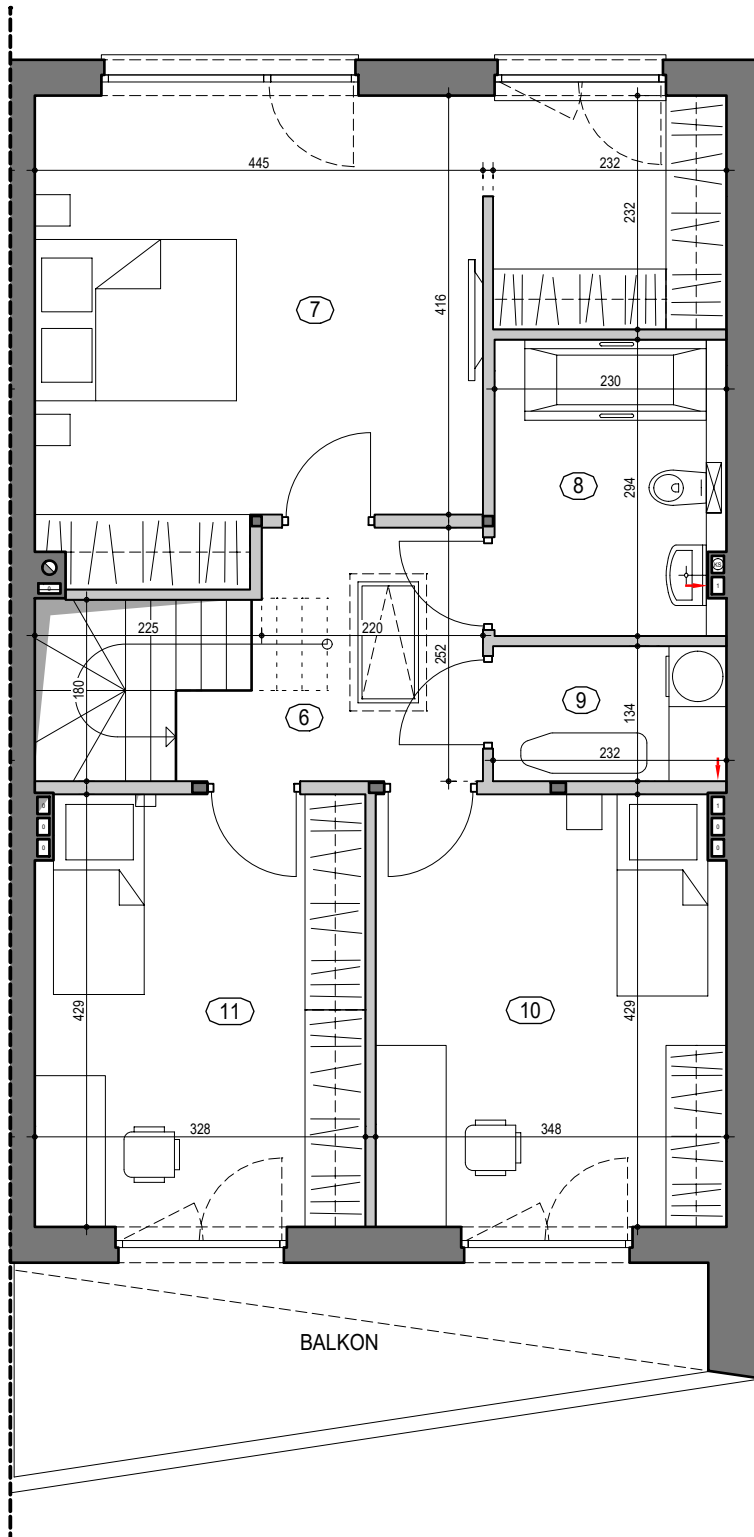

SEGMENT

6D

KONDYGNACJA

PIĘTRO

6. HALL  
7. POKÓJ  
8. ŁAZIENKA  
9. PRALNIA  
10. POKÓJ  
11. POKÓJ

6,38 m<sup>2</sup>  
25,41 m<sup>2</sup>  
6,66 m<sup>2</sup>  
3,10 m<sup>2</sup>  
14,80 m<sup>2</sup>  
13,93 m<sup>2</sup>

SUMA

70,28 m<sup>2</sup>

BALKON

11,03 m<sup>2</sup>

POW. LOKALU

142,57m<sup>2</sup>

POW. DZIAŁKI

264 m<sup>2</sup>



### UWAGA:

- POWIERZCHNIA LOKALU LICZONA WG PN-ISO 9836:1997 T.J. WŁICZAJĄC
- ŚCIANKI DZIAŁOWE NADAJĄCE SIĘ DO DEMONTAŻU
- ŚCIANKI DZIAŁOWE NADAJĄCE SIĘ DO DEMONTAŻU ZAZNACZONO NA SZARO
- WYMIARY PODANO W ŚWIETLE ŚCIAN W STANIE DEWELOPERSKIM
- POWIERZCHNIA DZIAŁKI OZNACZA TEREN PRZEZNACZONY NA WŁASNY UŻYTEK, WŁICZAJĄC POWIERZCHNIĘ POD BUDYNKIEM.

- ZE WZGLĘDU NA TRWAJĄCE PRACE POWIERZCHNIE I WYMIARY MOGA ULEĆ ZMIANIE
- WYPOSAŻENIE POMIĘSZCZEŃ POKAZANO WYŁĄCZNIE W CELU PREZENTACJI ARANŻACJI
- KARTA INFORMACYJNA NIE STANOWI OFERTY HANDLOWEJ W ROZUMIENIU KODEKSU CYWILNEGO

