


B1-2-2

Wrocław, Oporów, ul. Jordanowska 55 - 55c

www.dewelopart.pl

2 piętro, 2 pok. + balkon

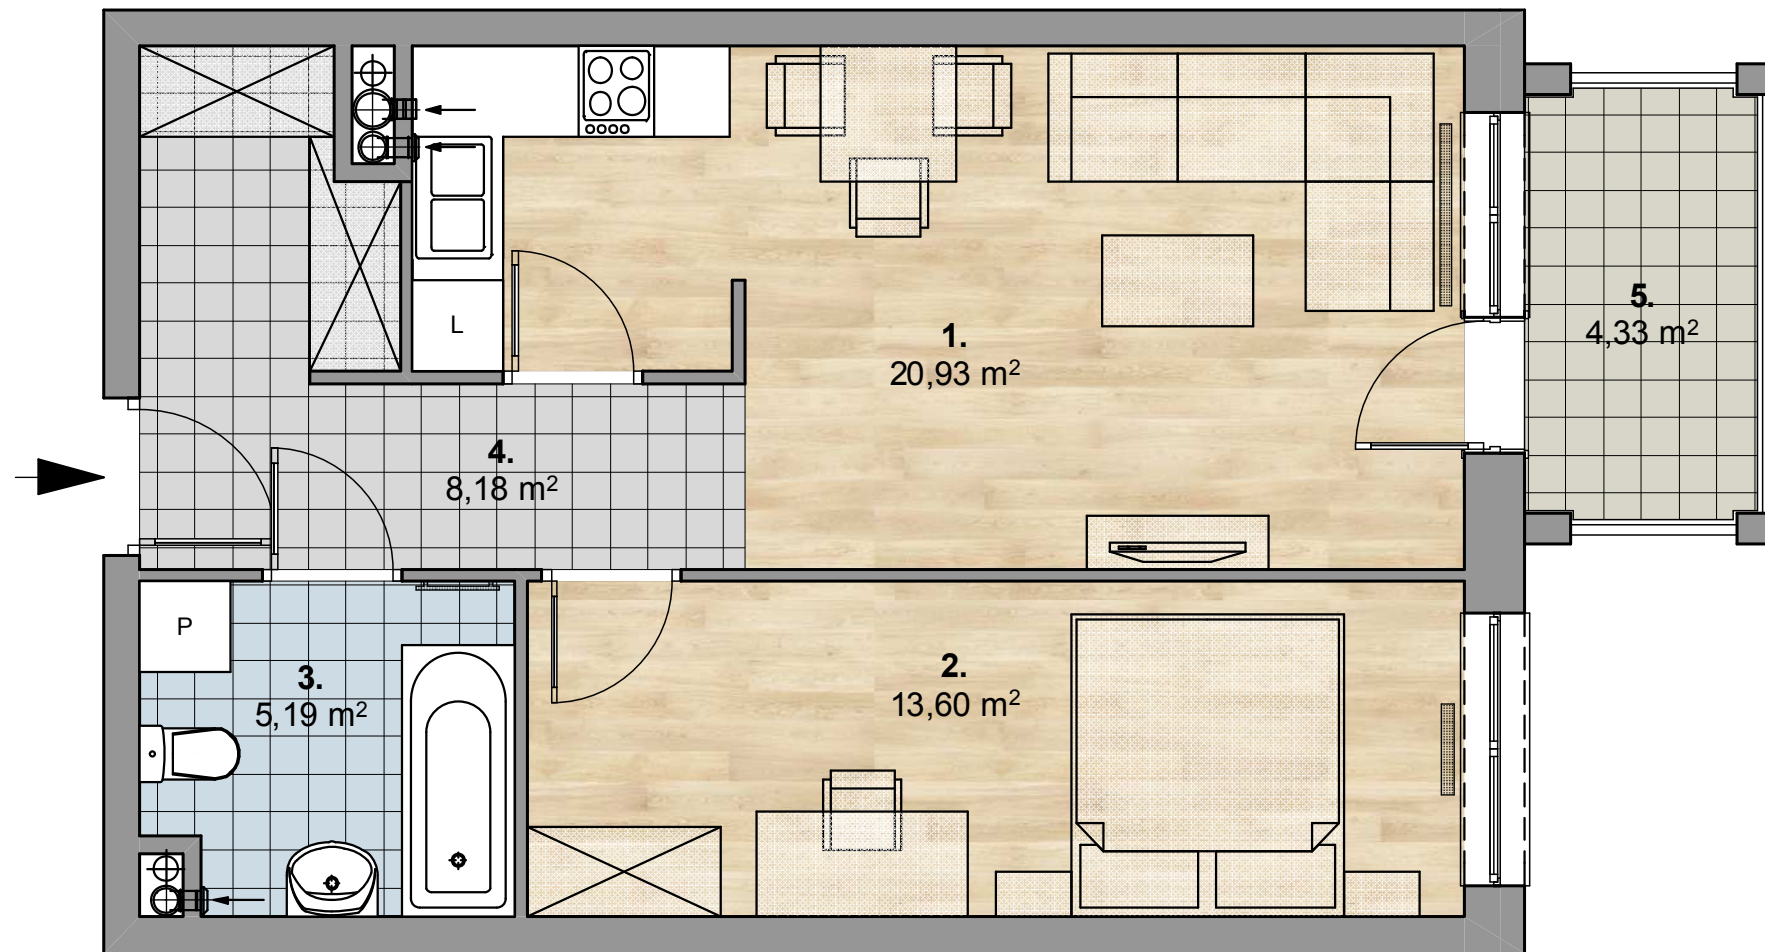

1. POKÓJ DZIENNY Z ANEKSEM KUCHENNYM	20,93 m ²
2. POKÓJ	13,60 m ²
3. ŁAZIENKA	5,19 m ²
4. PRZEDPOKÓJ	8,18 m ²
RAZEM:	47,90 m²
5. BALKON	4,33 m ²

* Przedstawiona na rysunku aranżacja mieszkania jest przykładowa.

** Szczegółowe usytuowanie przyłączy wod-kan, co, gniazd elektrycznych, gniazd tv, włączników światła określa projekt wykonawczy.

Plan budynku

