


B1-1-13

Wrocław, Oporów, ul. Jordanowska 55 - 55c

www.dewelopart.pl

1 piętro, 2 pok. + balkon

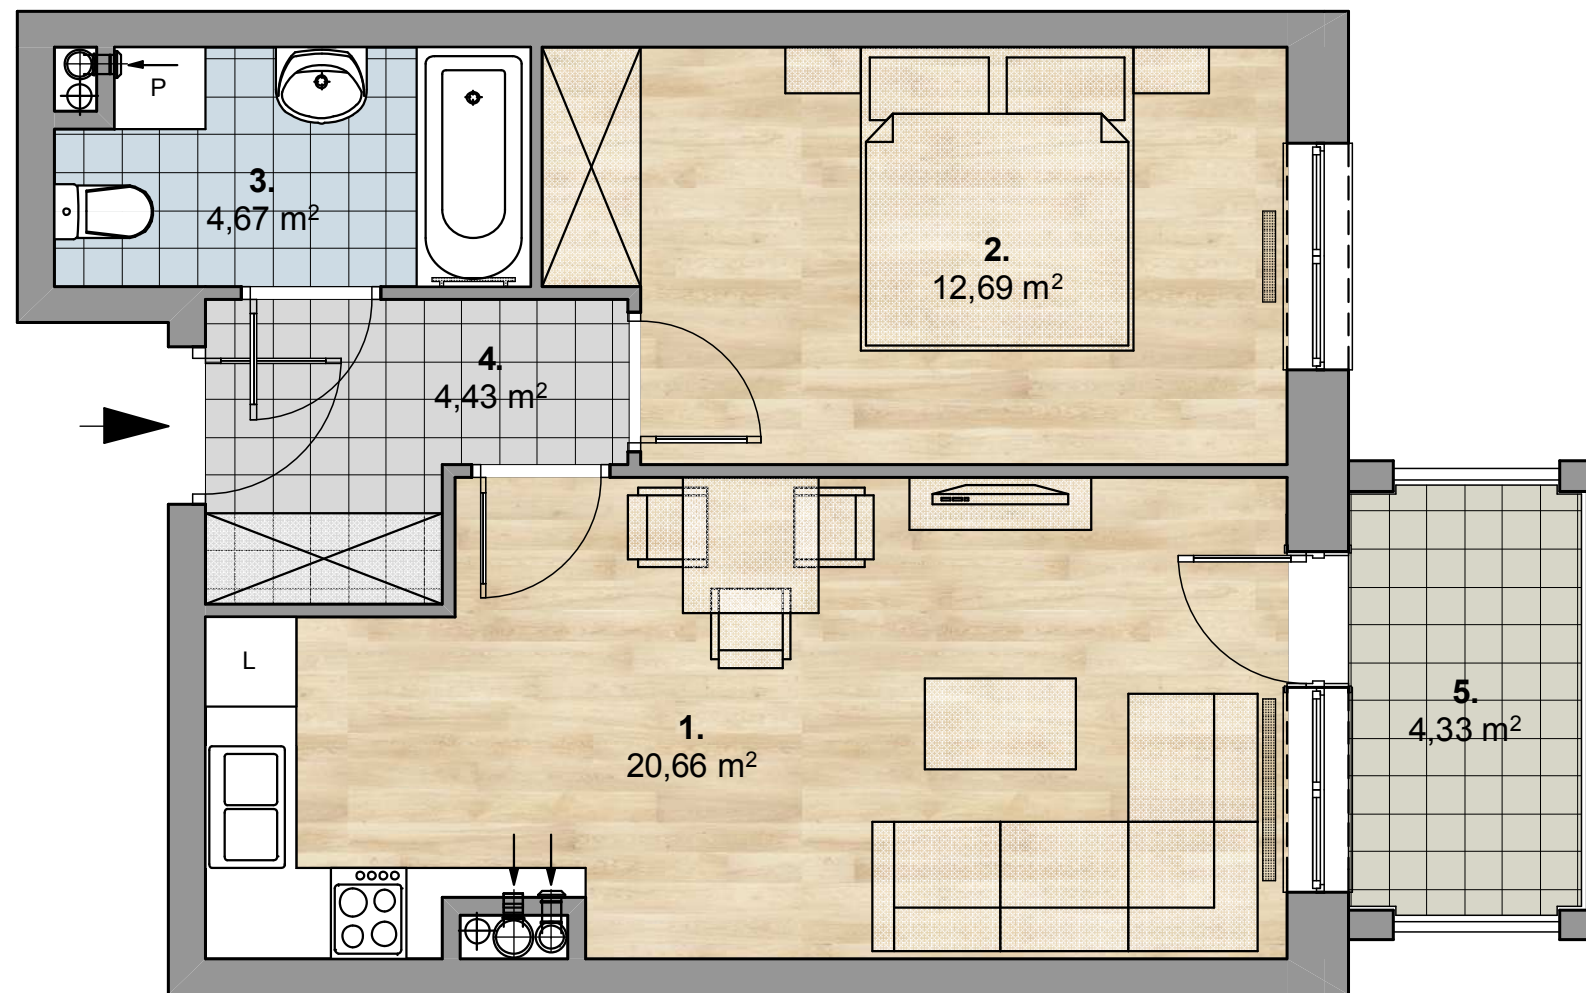

1. POKÓJ DZIENNY Z ANEKSEM KUCHENNYM	20,66 m ²
2. POKÓJ	12,69 m ²
3. ŁAZIENKA	4,67 m ²
4. PRZEDPOKÓJ	4,43 m ²
RAZEM:	42,45 m²
5. BALKON	4,33 m ²

* Przedstawiona na rysunku aranżacja mieszkania jest przykładowa.

** Szczegółowe usytuowanie przyłączy wod-kan, co, gniazd elektrycznych, gniazd tv, włączników światła określa projekt wykonawczy.

Plan budynku

