


# B3-2-8

Wrocław, Oporów, ul. Jordanowska 55 - 55c

[www.dewelopart.pl](http://www.dewelopart.pl)

2 piętro, 2 pok. + balkon

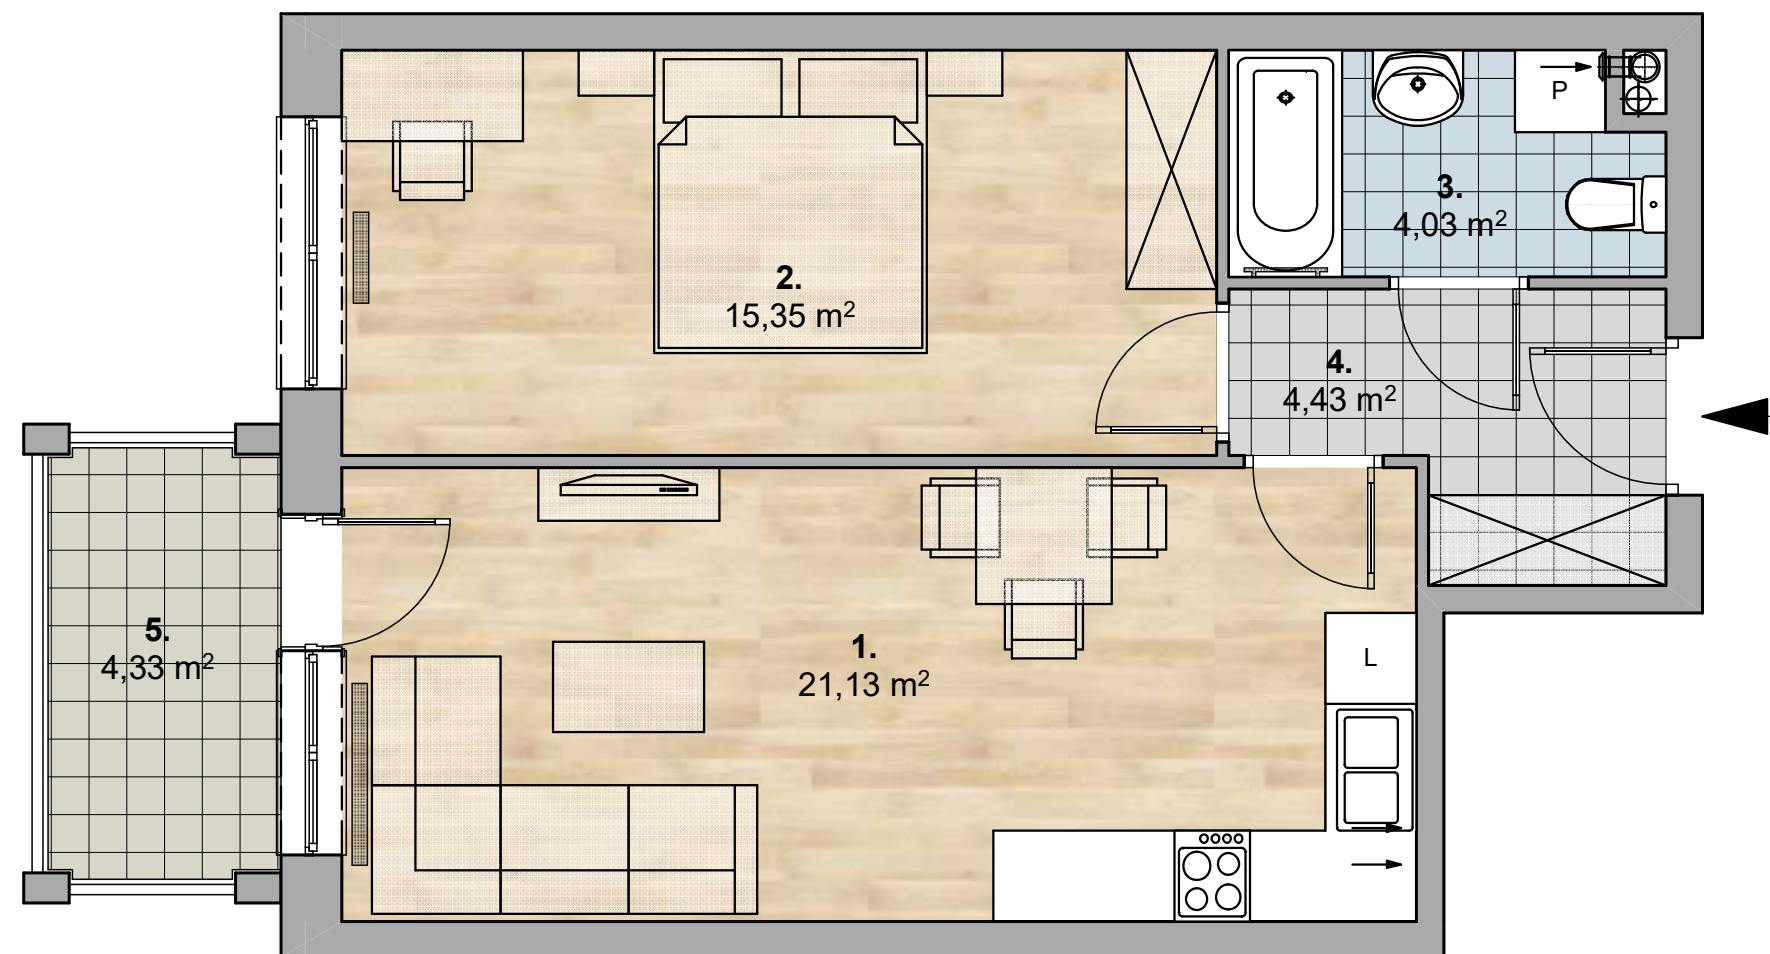

1. POKÓJ DZIENNY Z ANEKSEM KUCHENNYM	21,13 m <sup>2</sup>
2. POKÓJ	15,35 m <sup>2</sup>
3. ŁAZIENKA	4,03 m <sup>2</sup>
4. PRZEDPOKÓJ	4,43 m <sup>2</sup>
<b>RAZEM:</b>	<b>44,94 m<sup>2</sup></b>
5. BALKON	4,33 m <sup>2</sup>

\* Przedstawiona na rysunku aranżacja mieszkania jest przykładowa.

\*\* Szczegółowe usytuowanie przyłączy wod-kan, co, gniazd elektrycznych, gniazd tv, włączników światła określa projekt wykonawczy.

Plan budynku

