


B2-0-9

Wrocław, Oporów, ul. Jordanowska 55 - 55c

www.dewelopart.pl

parter, 3 pok. + ogródek

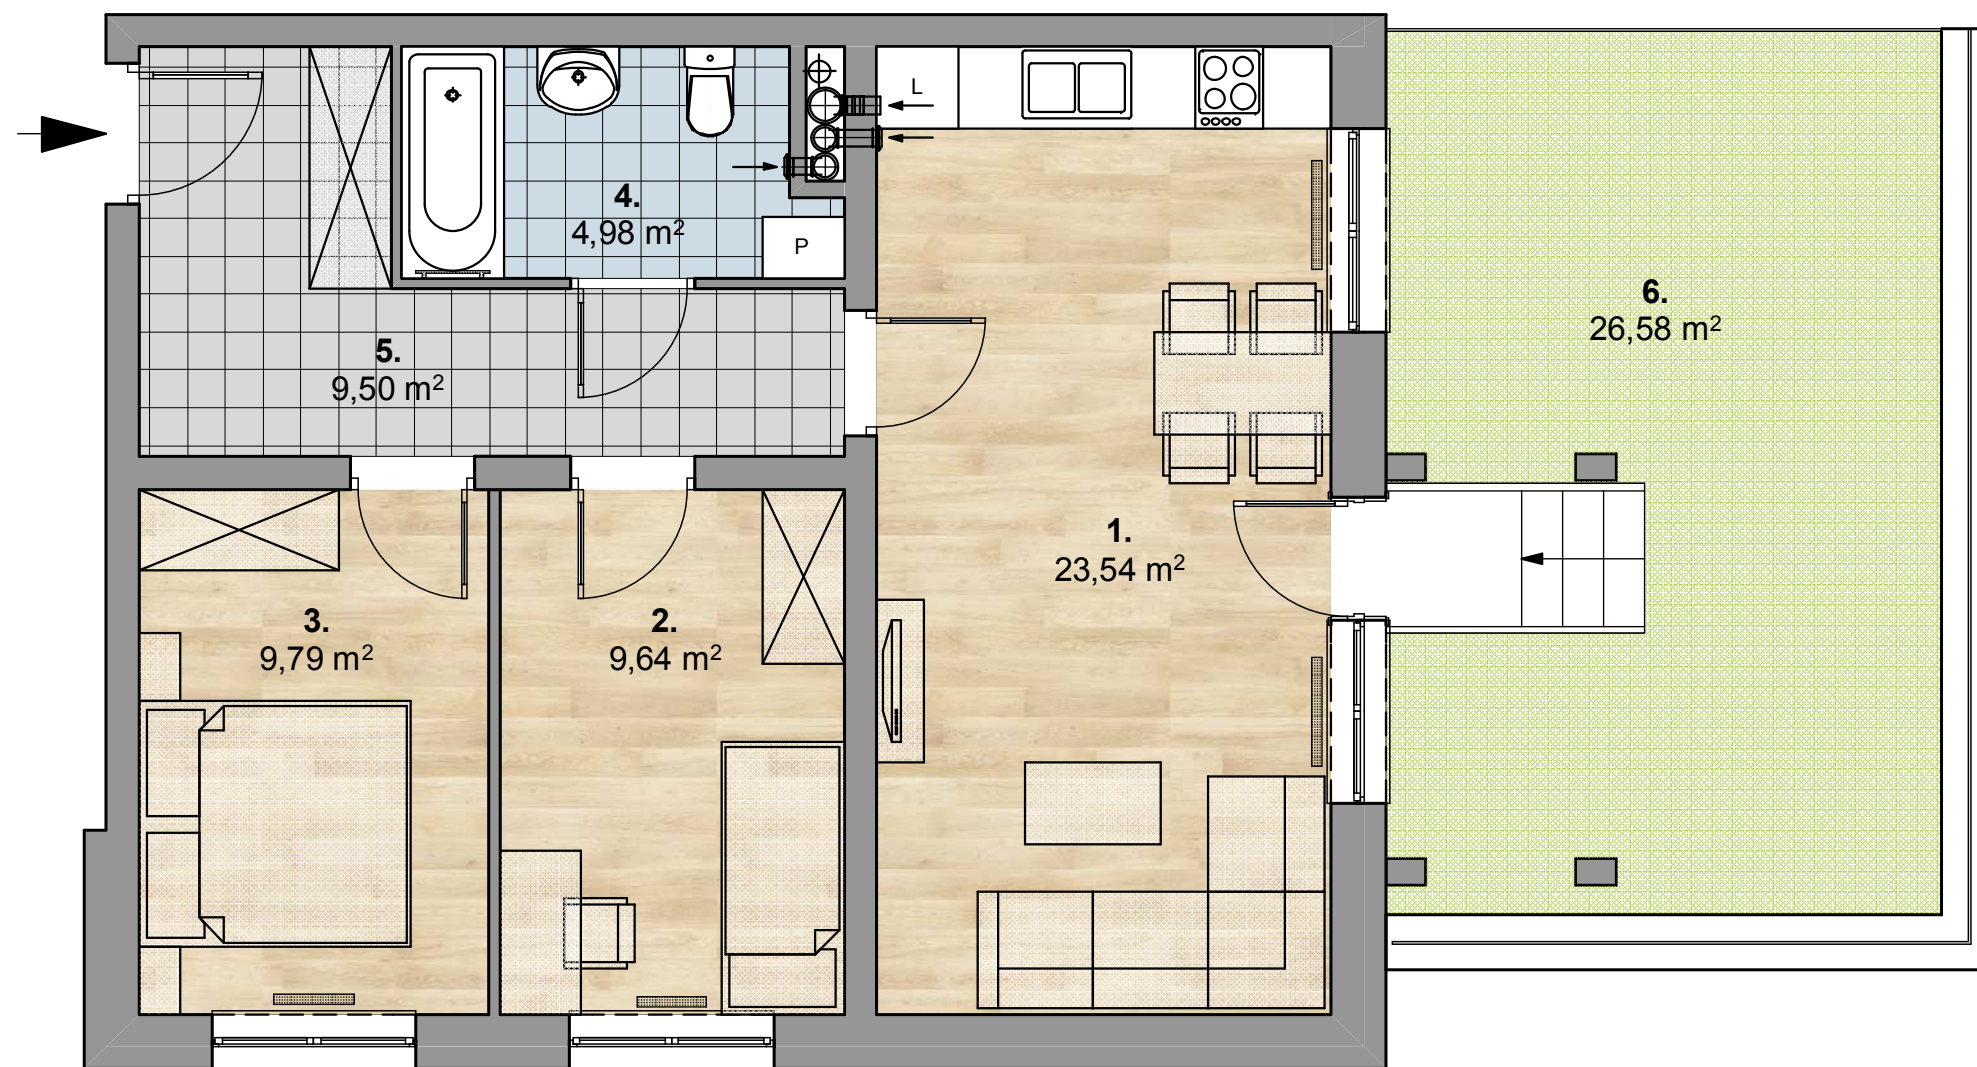

1. POKÓJ DZIENNY Z ANEKSEM KUCHENNYM	23,54 m ²
2. POKÓJ	9,64 m ²
3. POKÓJ	9,79 m ²
4. ŁAZIENKA	4,98 m ²
5. PRZEDPOKÓJ	9,50 m ²
RAZEM:	57,45 m²
6. OGRÓDEK	26,58 m ²

* Przedstawiona na rysunku aranżacja mieszkania jest przykładowa.

** Szczegółowe usytuowanie przyłączy wod-kan, co, gniazd elektrycznych, gniazd tv, włączników światła określa projekt wykonawczy.

Plan budynku

