

B2-0-5

Wrocław, Oporów, ul. Jordanowska 55 - 55c


www.dewelopart.pl

parter, 2 pok. + ogródek

1. POKÓJ DZIENNY Z ANEKSEM KUCHENNYM	23,00 m ²
2. POKÓJ	15,35 m ²
3. ŁAZIENKA	4,03 m ²
4. PRZEDPOKÓJ	5,71 m ²
RAZEM:	48,09 m²
5. OGRÓDEK	24,54 m ²

* Przedstawiona na rysunku aranżacja mieszkania jest przykładowa.

** Szczegółowe usytuowanie przyłączy wod-kan, co, gniazd elektrycznych, gniazd tv, włączników światła określa projekt wykonawczy.

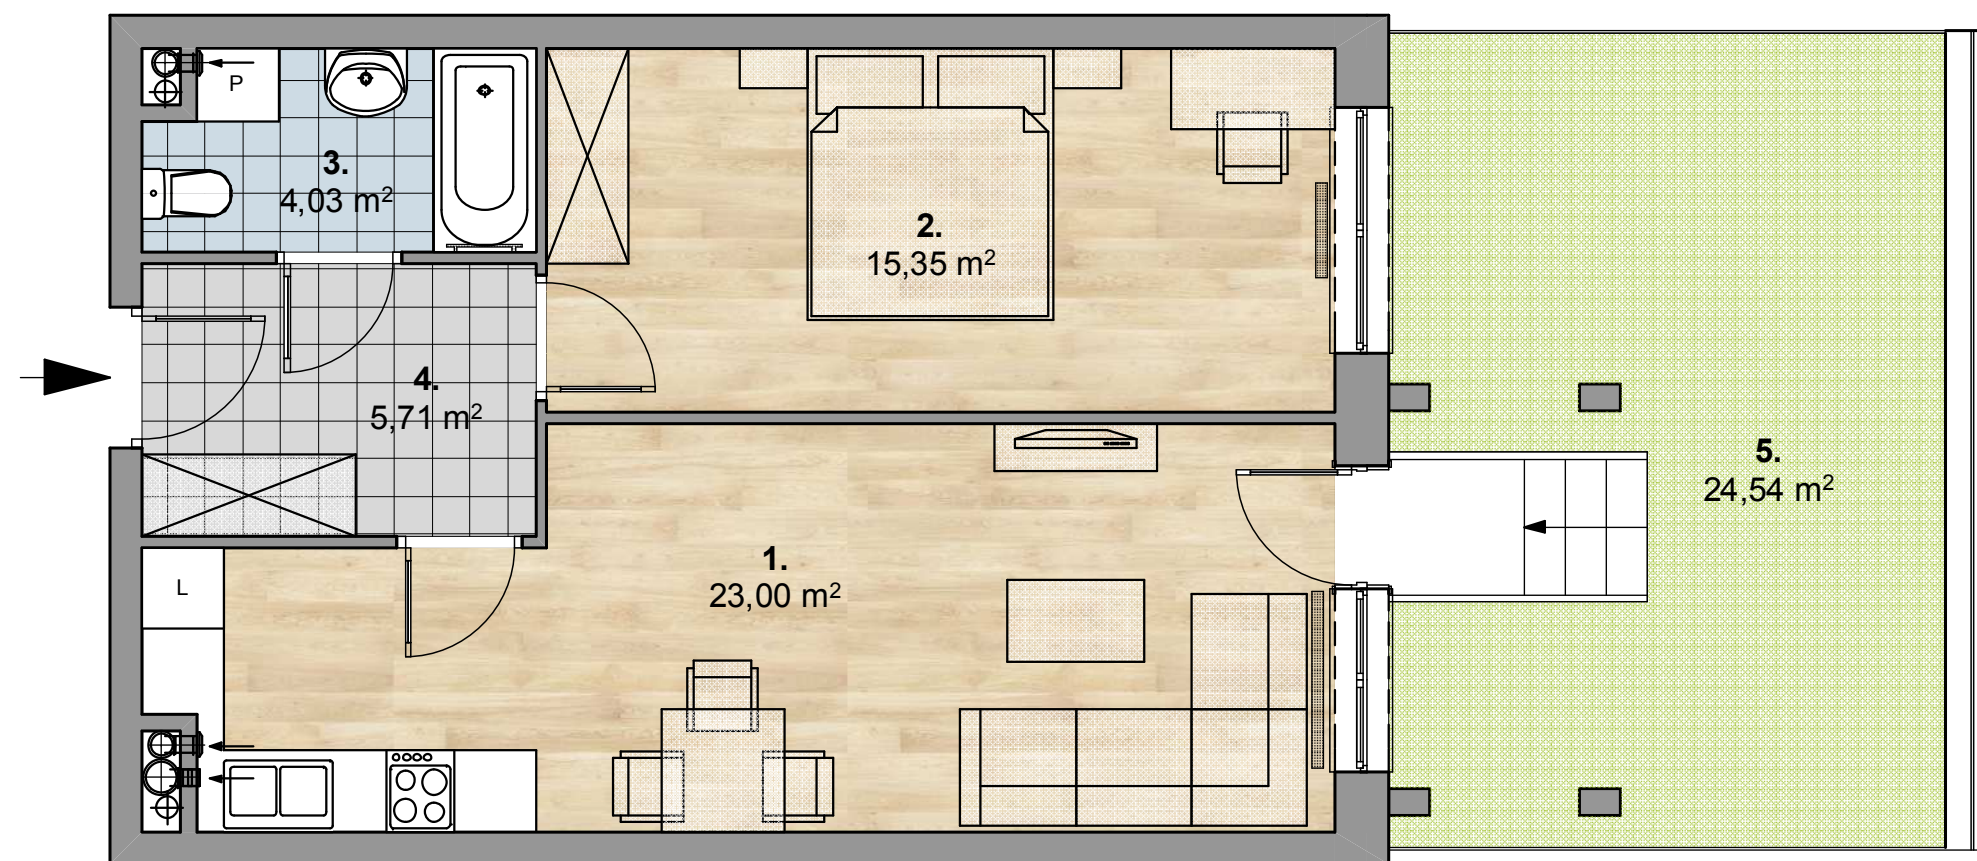

Plan budynku

