

B1-1-9

Wrocław, Oporów, ul. Jordanowska 55 - 55c


www.dewelopart.pl

1 piętro, 3 pok. + balkon

1. POKÓJ DZIENNY Z ANEKSEM KUCHENNYM	20,76 m ²
2. POKÓJ	13,76 m ²
3. POKÓJ	18,25 m ²
4. ŁAZIENKA	5,19 m ²
5. PRZEDPOKÓJ	10,39 m ²
RAZEM:	68,35 m²
6. BALKON	4,33 m ²

* Przedstawiona na rysunku aranżacja mieszkania jest przykładowa.

** Szczegółowe usytuowanie przyłączy wod-kan, co, gniazd elektrycznych, gniazd tv, włączników światła określa projekt wykonawczy.

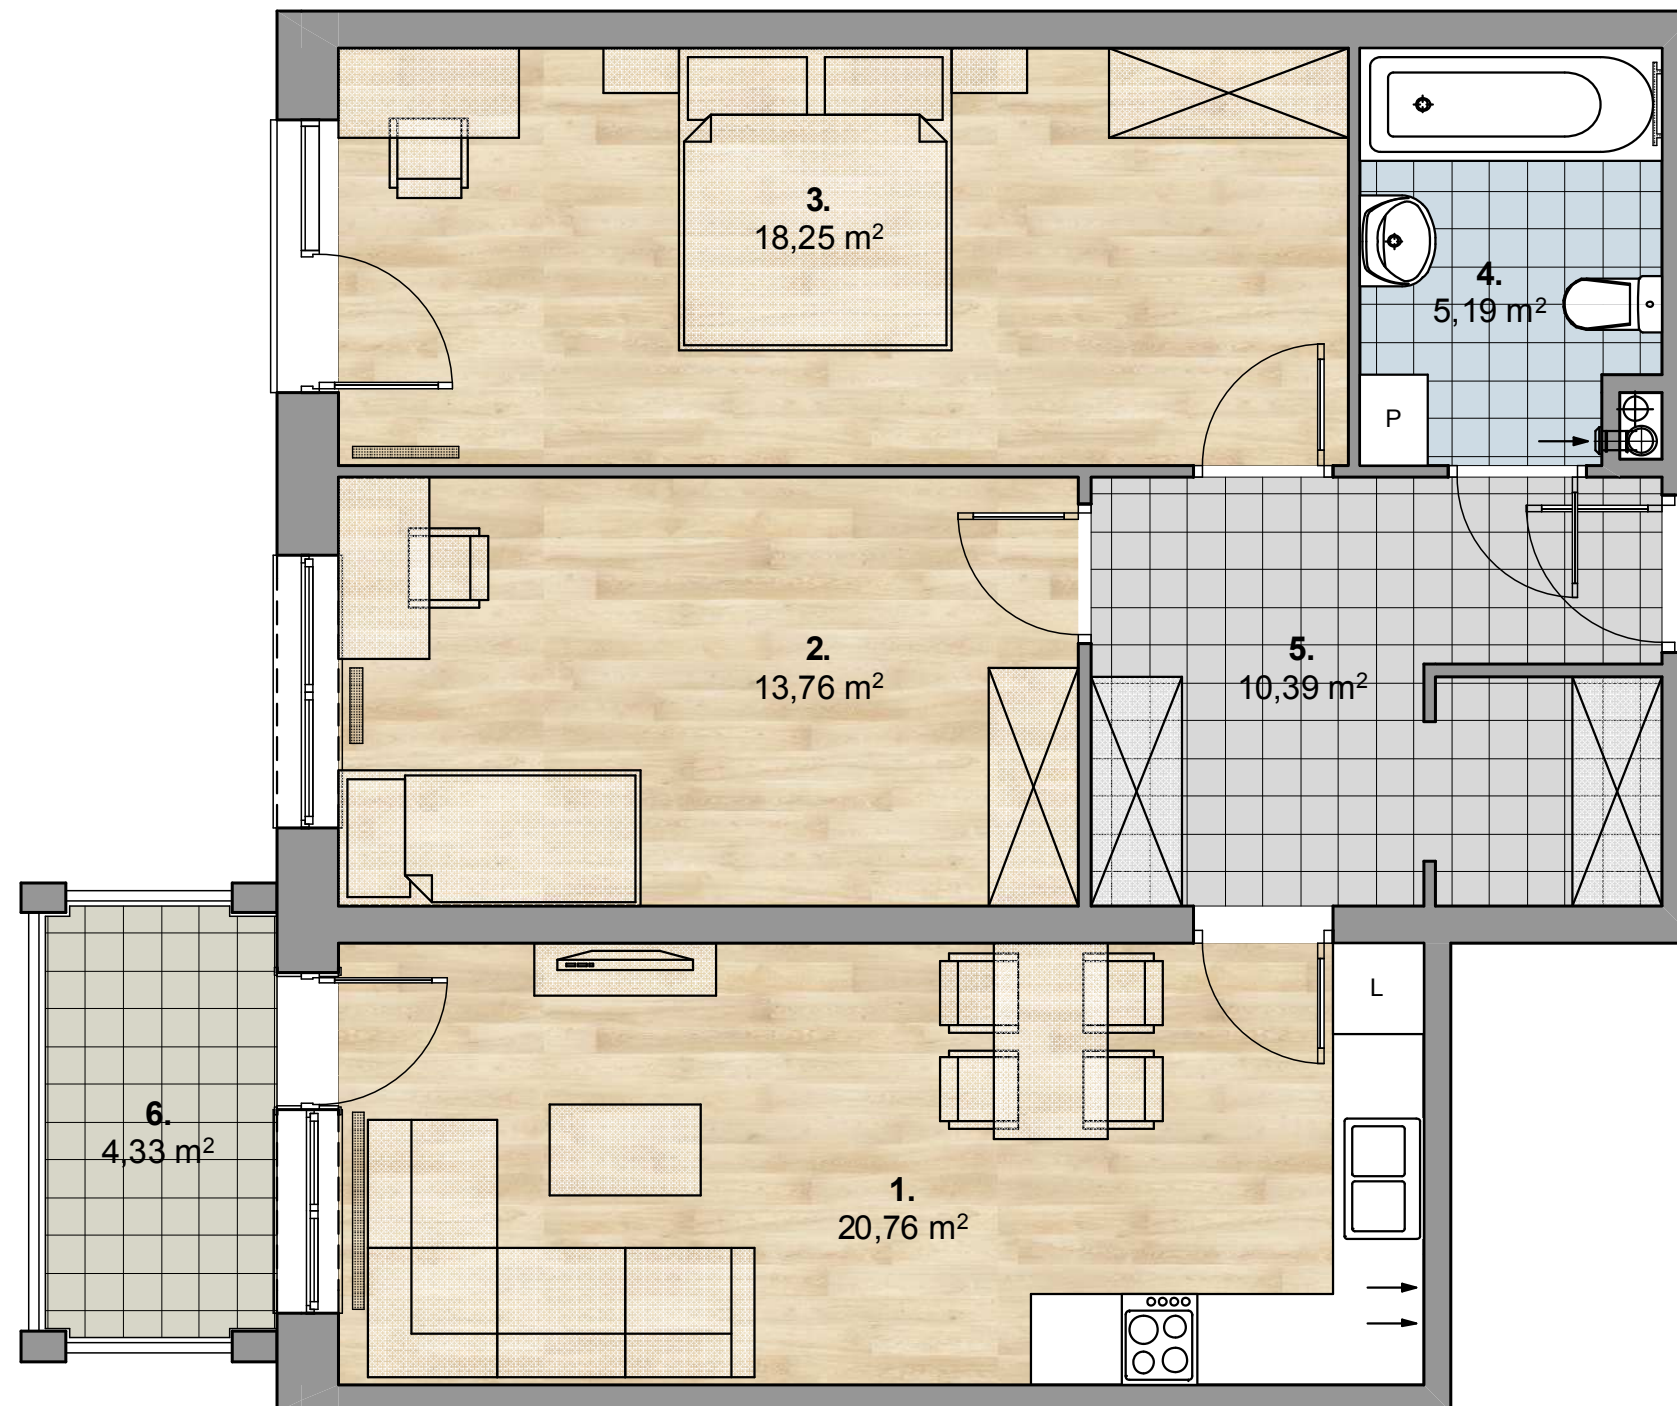

Plan budynku

