


# B2-0-12

Wrocław, Oporów, ul. Jordanowska 55 - 55c

[www.dewelopart.pl](http://www.dewelopart.pl)

parter, 2 pok. + ogródek

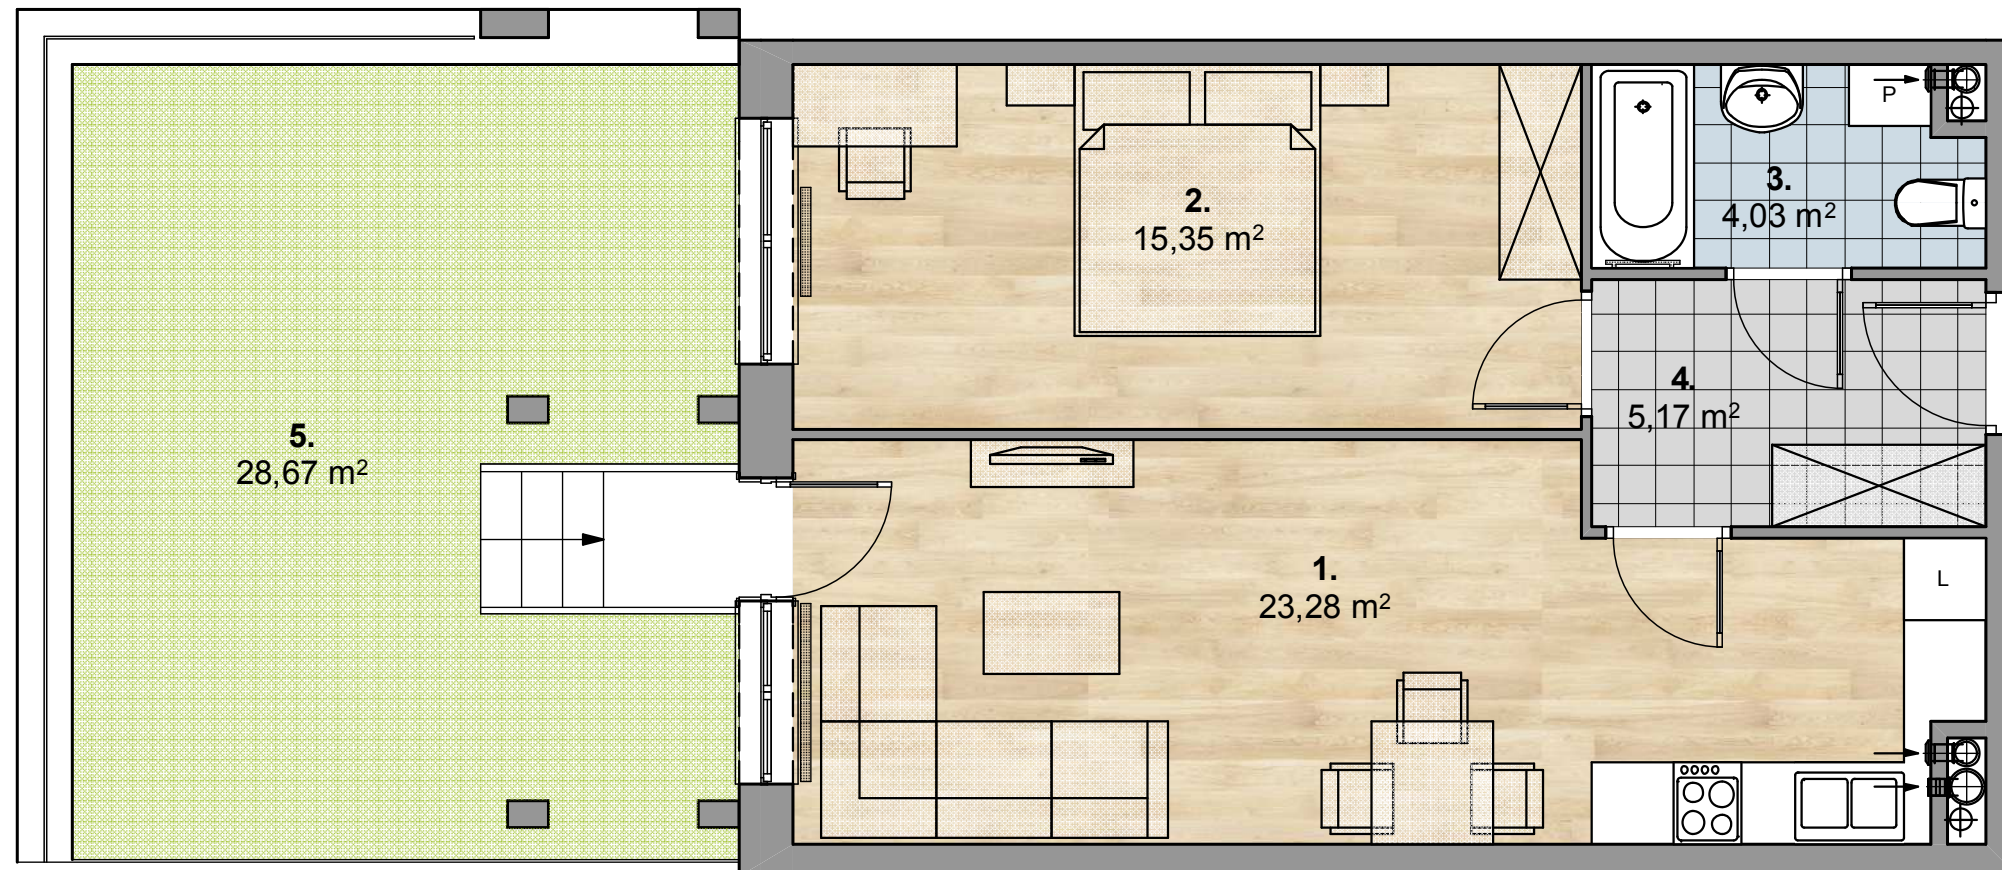

|   |                            |
|---|----------------------------|
| 1. POKÓJ DZIENNY<br>Z ANEKSEM KUCHENNYM | 23,28 m <sup>2</sup>       |
| 2. POKÓJ                                | 15,35 m <sup>2</sup>       |
| 3. ŁAZIENKA                             | 4,03 m <sup>2</sup>        |
| 4. PRZEDPOKÓJ                           | 5,17 m <sup>2</sup>        |
| <b>RAZEM:</b>                           | <b>47,83 m<sup>2</sup></b> |
| 5. OGRÓDEK                              | 28,67 m <sup>2</sup>       |

\* Przedstawiona na rysunku aranżacja mieszkania jest przykładowa.

\*\* Szczegółowe usytuowanie przyłączy wod-kan, co, gniazd elektrycznych, gniazd tv, włączników światła określa projekt wykonawczy.

Plan budynku

