

# B2-1-11

Wrocław, Oporów, ul. Jordanowska 55 - 55c


[www.dewelopart.pl](http://www.dewelopart.pl)

1 piętro, 2 pok. + balkon

1. POKÓJ DZIENNY Z ANEKSEM KUCHENNYM	22,73 m <sup>2</sup>
2. POKÓJ	12,72 m <sup>2</sup>
3. ŁAZIENKA	4,45 m <sup>2</sup>
4. PRZEDPOKÓJ	6,52 m <sup>2</sup>
<b>RAZEM:</b>	<b>46,42 m<sup>2</sup></b>
5. BALKON	4,33 m <sup>2</sup>

\* Przedstawiona na rysunku aranżacja mieszkania jest przykładowa.

\*\* Szczegółowe usytuowanie przyłączy wod-kan, co, gniazd elektrycznych, gniazd tv, włączników światła określa projekt wykonawczy.

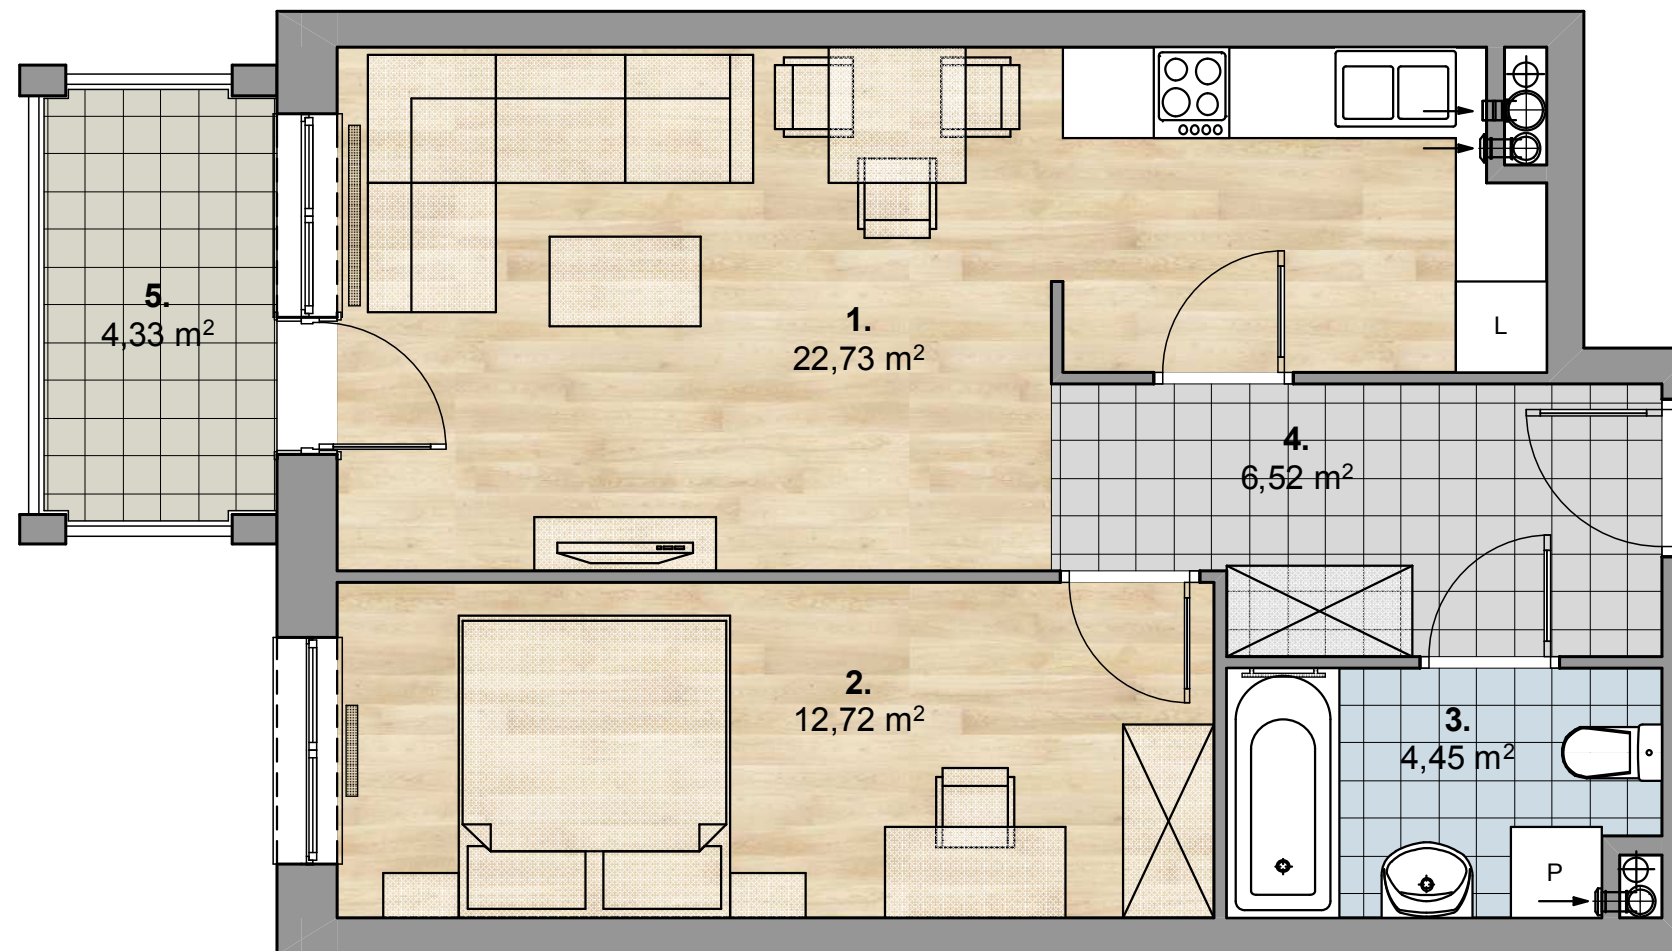

Plan budynku

