


3 piętro, 3 pok. + taras

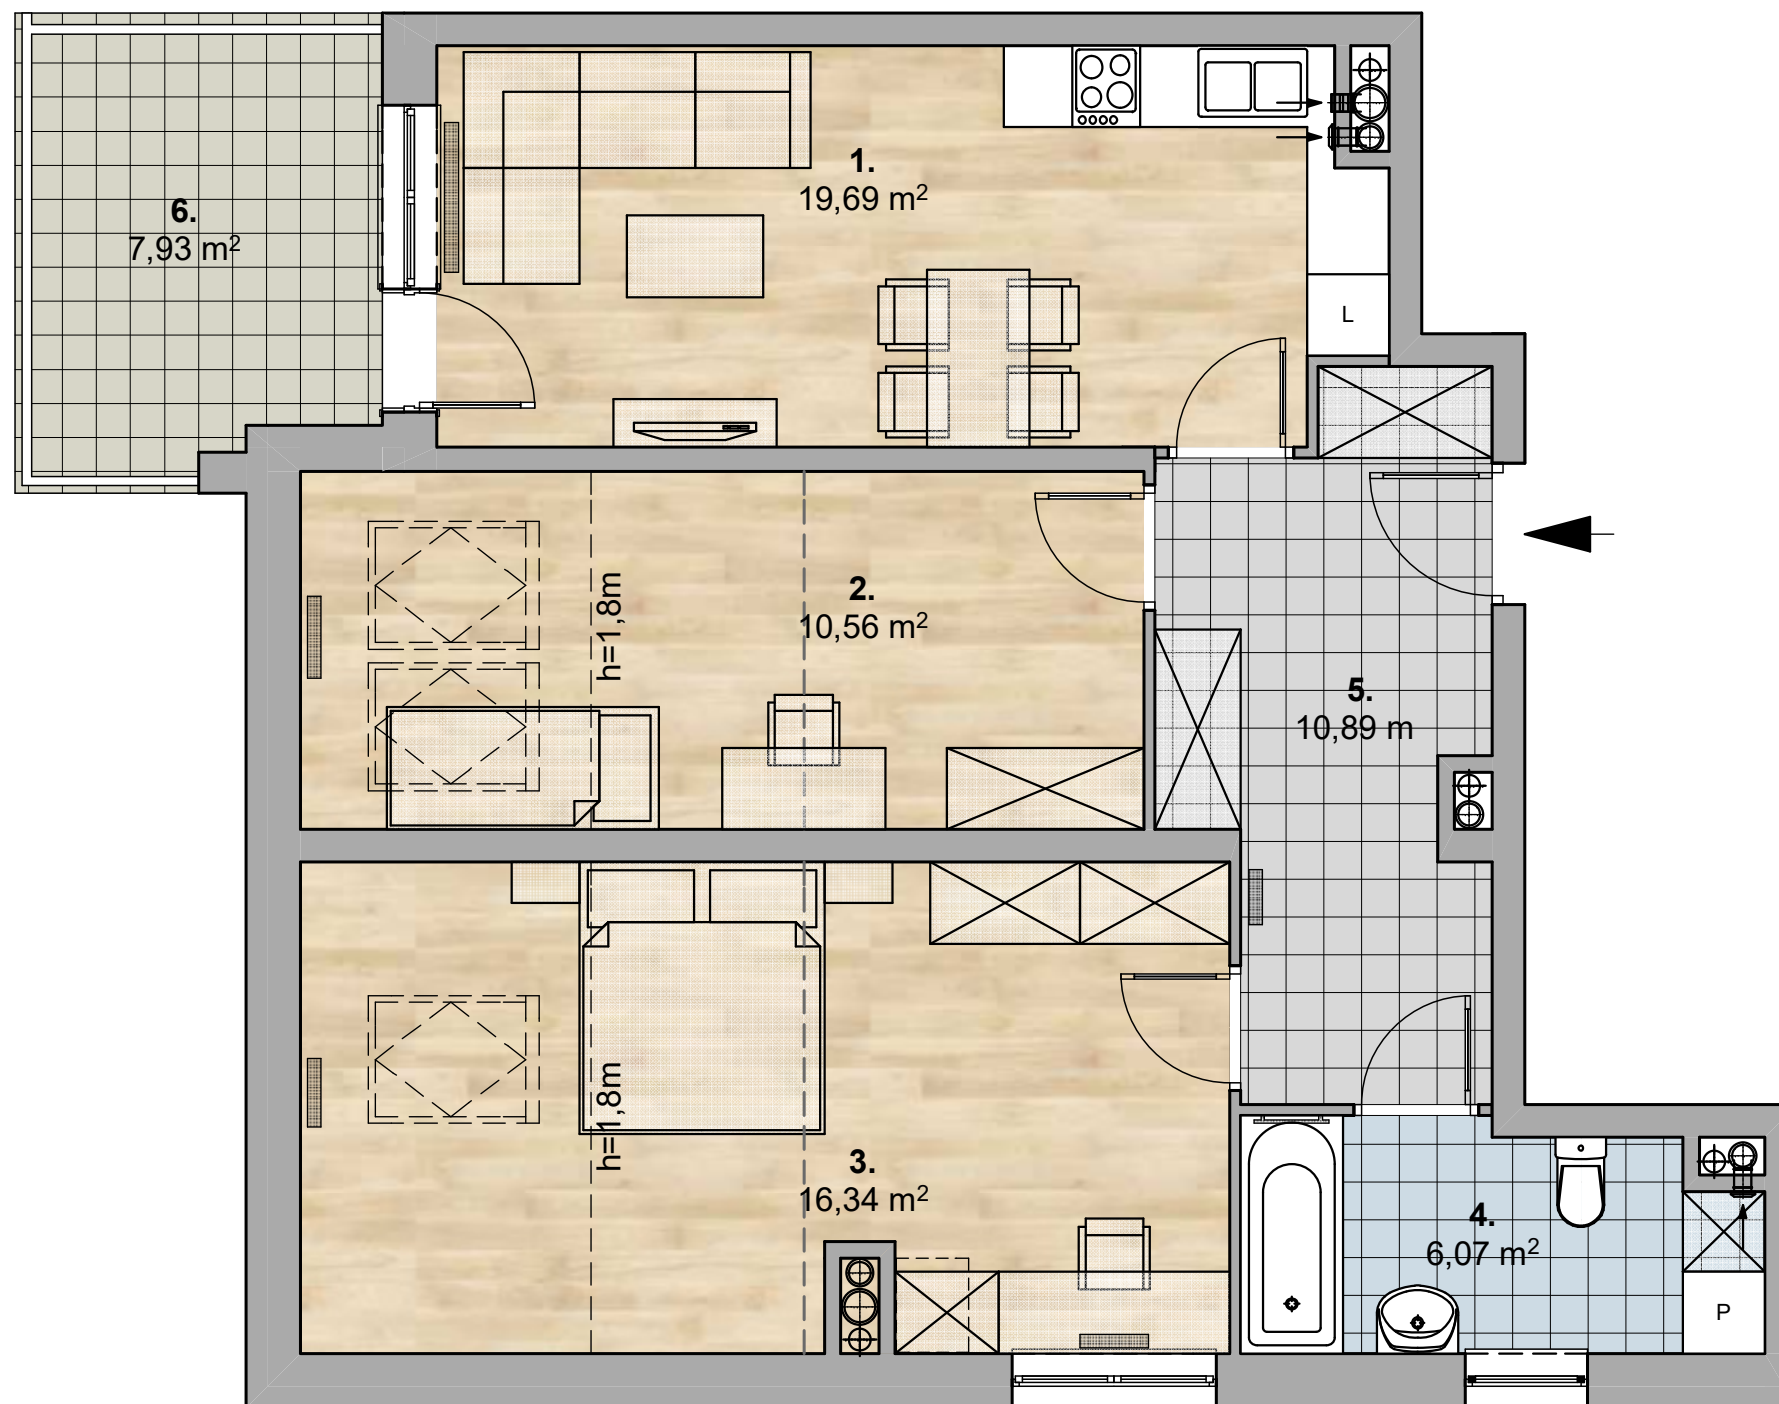

1. POKÓJ DZIENNY Z ANEKSEM KUCHENNYM	19,69 m ²
2. POKÓJ	10,56 m ²
3. POKÓJ	16,34 m ²
4. ŁAZIENKA	6,07 m ²
5. PRZEDPOKÓJ	10,89 m ²
RAZEM:	63,55 m²
6. TARAS	7,93 m ²

* Przedstawiona na rysunku aranżacja mieszkania jest przykładowa.

** Szczegółowe usytuowanie przyłączy wod-kan, co, gniazd elektrycznych, gniazd tv, włączników światła określa projekt wykonawczy.

LEGENDA

--- ZAKOŃCZENIE SKOSU

Plan budynku

