






NR KATALOGOWY	LICZBA POKOI	PIĘTRO	POWIERZCHNIA
E/E3/6/18	3	6	61,41 m <sup>2</sup>

Biuro sprzedaży:  
GGW Development  
ul. Hawelańska 9/41  
61-625 Poznań

+48 61 852 22 46  
+48 600 961 920  
biuro@ggwdevelopment.pl

[www.hawelanska.pl](http://www.hawelanska.pl)

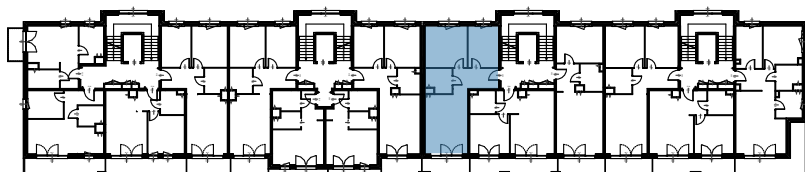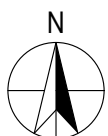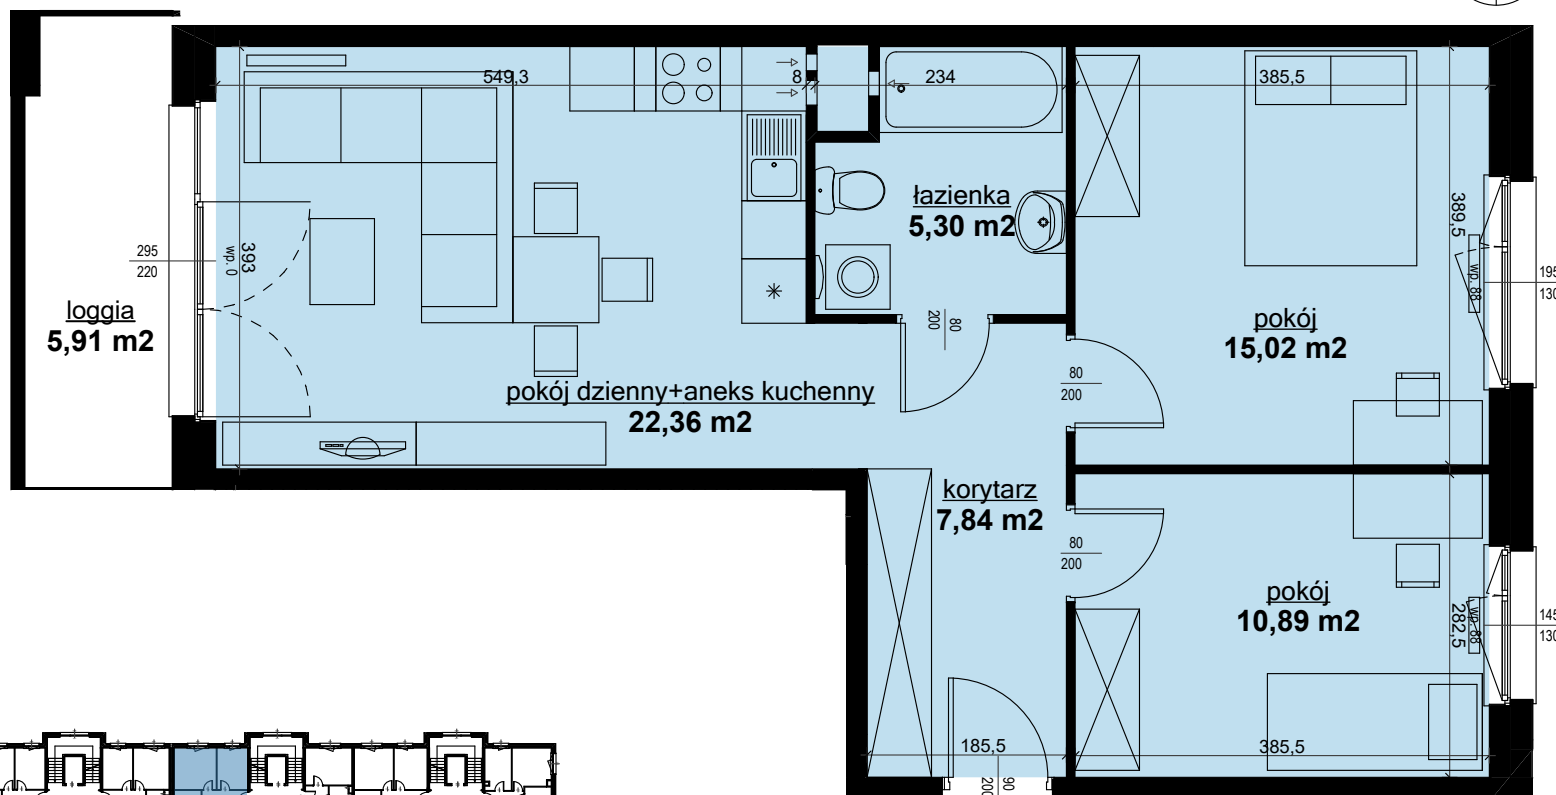

POZNAŃ, UL. HAWELAŃSKA II ETAP

Joanna Norsesowicz  
**ARCHITEKT**

ul. Pałacowa 6a/1  
62-070 Dąbrówka  
joanna.norsesowicz@gmail.com  
tel. 504044506

Niniejsza broszura nie stanowi oferty w rozumieniu przepisów Kodeksu Cywilnego. Przedstawione wizualizacje i rzuty mają charakter poglądowy. Wymiary pomieszczeń, lokalizację przyborów sanitarnych i inne podano na podstawie projektu budowlanego. W trakcie budowy mogą wystąpić różnice w stosunku do stanu wynikającego z projektu, wynikające ze specyfiki prac budowlanych. Aranżacja mieszkania przedstawiona na rysunku ma charakter poglądowy, przybliżający wielkość mieszkania i nie stanowi oferty handlowej.