






Havelańska

NR KATALOGOWY	LICZBA POKOI	PIĘTRO	POWIERZCHNIA
E/E2/1/4	3	1	55,19 m ²

Biuro sprzedaży:
GGW Development
ul. Havelańska 9/41
61-625 Poznań

+48 61 852 22 46
+48 600 961 920
biuro@ggwdevelopment.pl

www.havelanska.pl

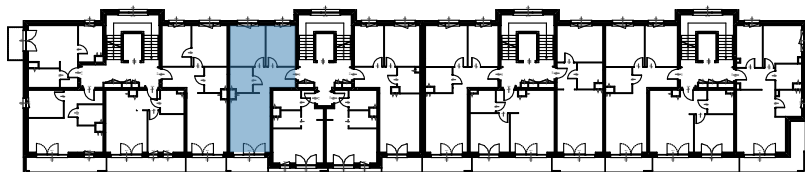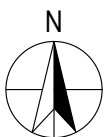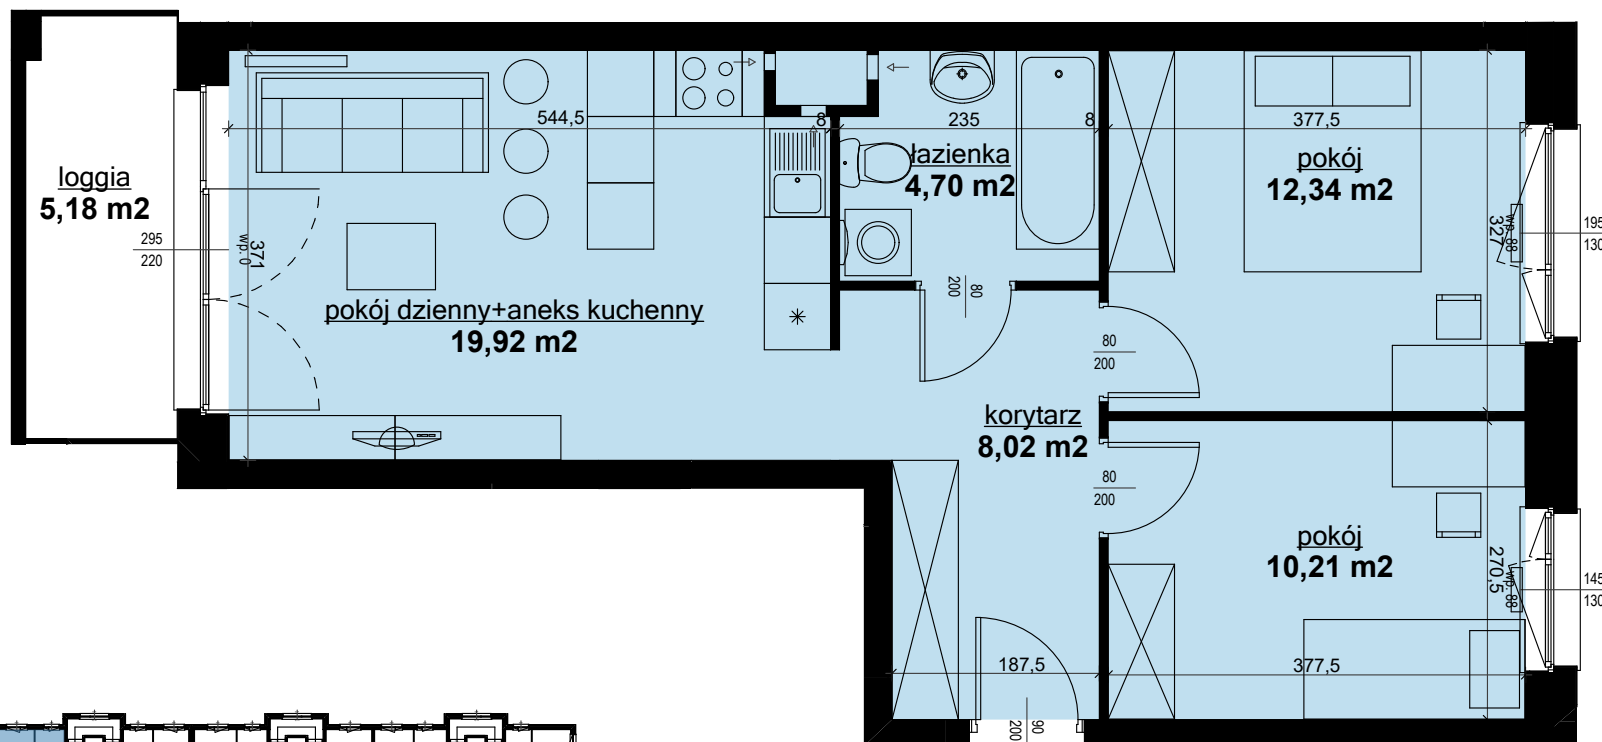

POZNAŃ, UL. HAWELAŃSKA II ETAP

Joanna Norsesowicz
ARCHITEKT

ul. Pałacowa 6a/1
62-070 Dąbrówka
joanna.norsesowicz@gmail.com
tel. 504044506

Niniejsza broszura nie stanowi oferty w rozumieniu przepisów Kodeksu Cywilnego. Przedstawione wizualizacje i rzuty mają charakter poglądowy. Wymiary pomieszczeń, lokalizację przyborów sanitarnych i inne podano na podstawie projektu budowlanego. W trakcie budowy mogą wystąpić różnice w stosunku do stanu wynikającego z projektu, wynikające ze specyfiki prac budowlanych. Aranżacja mieszkania przedstawiona na rysunku ma charakter poglądowy, przybliżający wielkość mieszkania i nie stanowi oferty handlowej.