

APARTAMENTY BOKSERSKA

Biuro sprzedaży
ul. Bokserska 56, 02-690 Warszawa

+ 48 539 61 02 77




+ 48 539 61 02 78

biuro@apartamentybokserska.pl

www.apartamentybokserska.pl



- POWIERZCHNIA UŻYTKOWA OBLICZANA WEDŁUG NORMY PN-ISO 9836
- RZUT MIESZKANIA ZOSTAŁ SPORZĄDZONY NA PODSTAWIE PROJEKTU BUDOWLANEGO, ZASTRZEŻA SIĘ MOŻLIWOŚĆ ZMIAN W UKŁADZIE MIESZKAŃ I PODANYCH POWIERZCHNIACH, ZGODNIE Z ZAPISAMI UMOWY DEWELOPERSKIEJ.
- W ZWIĄZKU Z OPRACOWYWIANIEM PROJEKTU WYKONAWCZEGO ZE WZGLĘDÓW KONSTRUKCYJNYCH, INSTALACYJNYCH I ARCHITEKTONICZNYCH MOGA WYSTĄPIĆ ZMIANY W ZAKRESIE PIONÓW I KOMINÓW, GEOMETRII ŚCIAN, POWIERZCHNI ORAZ KOREKTY OTWORÓW OKIENNYCH.
- POZOSTAŁE UWARUNKOWANIA ZGODNIE Z WIELOBRANŻOWYM PROJEKTEM BUDOWLANYM ORAZ WYKONAWCZYM.

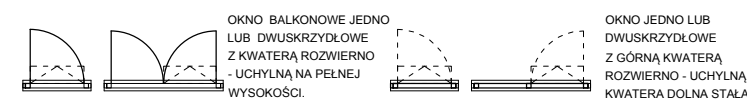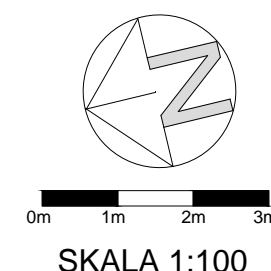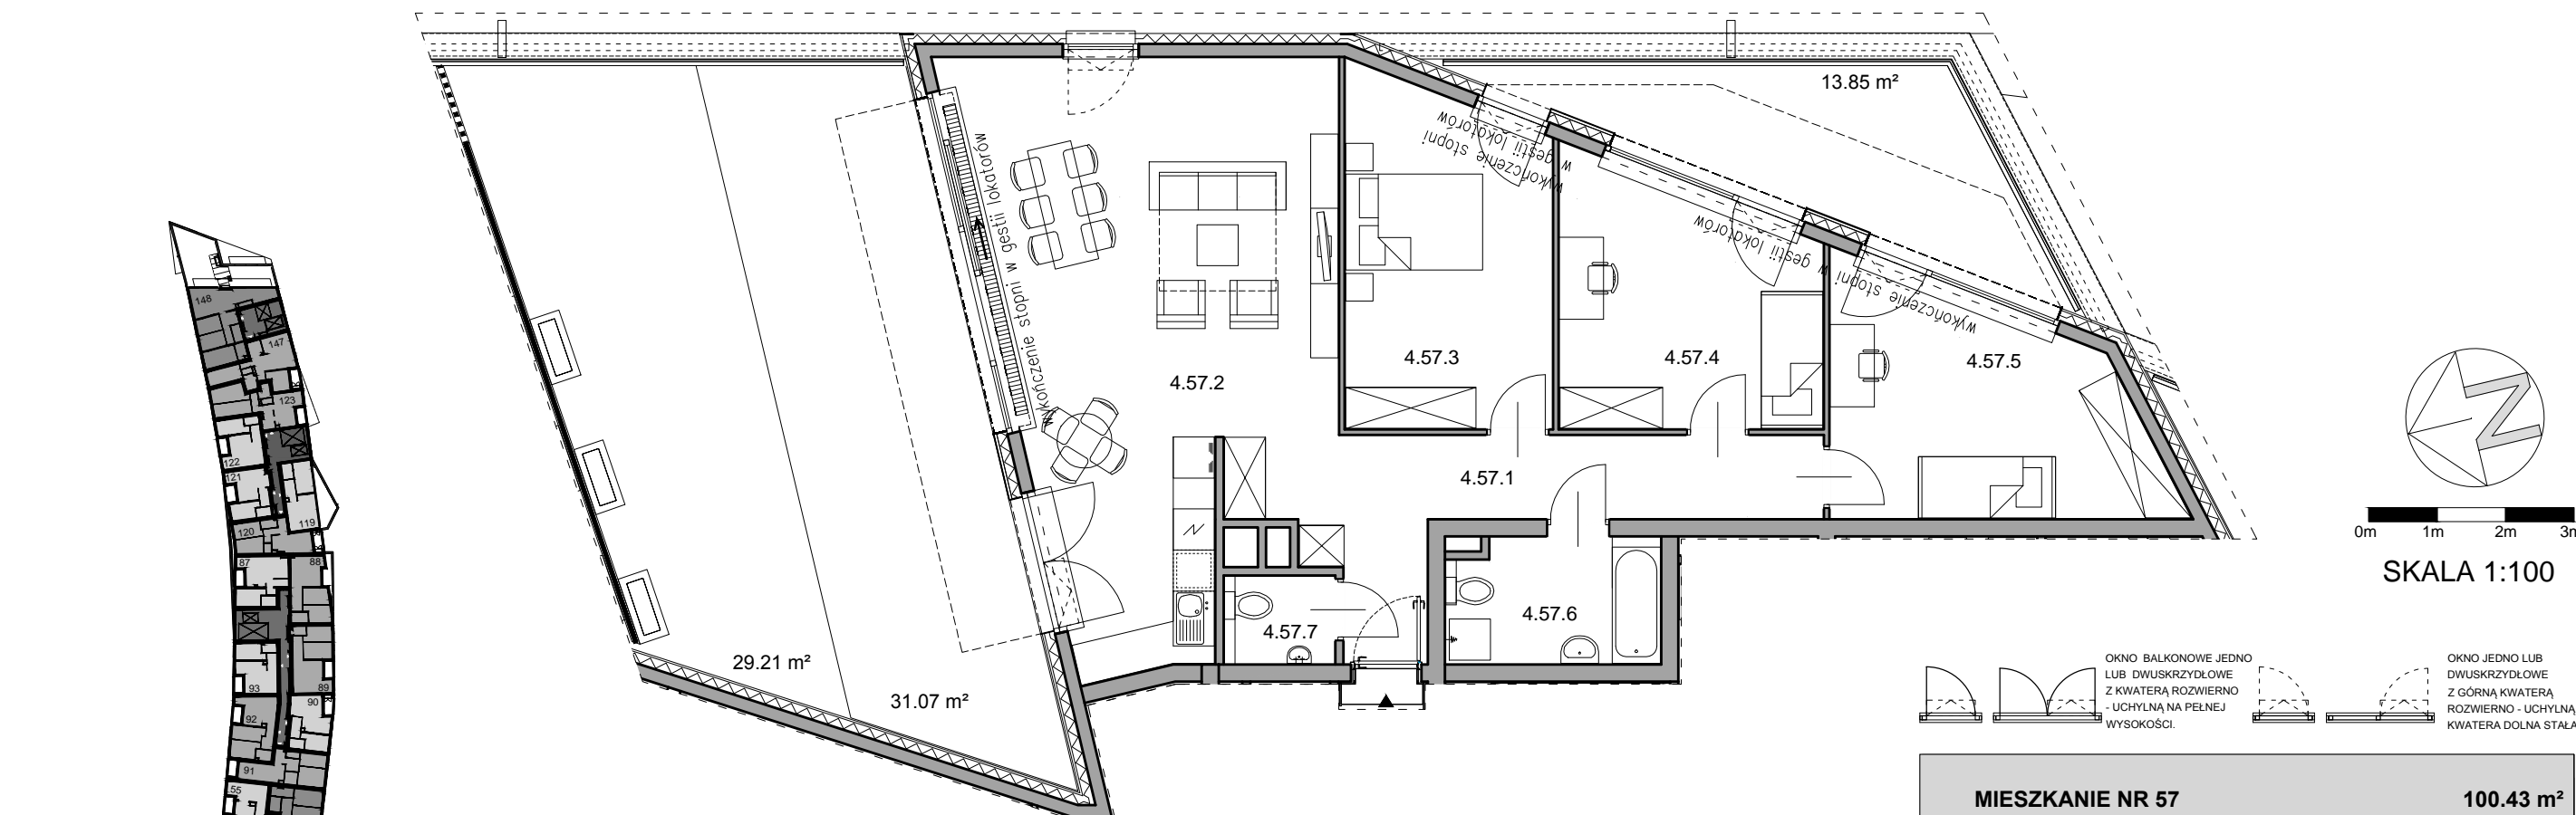

MIESZKANIE NR 57		100.43 m ²
4.57.1	Przedpokój	13.49 m ²
4.57.2	Pokój dzienny z aneksem	37.31 m ²
4.57.3	Pokój	14.53 m ²
4.57.4	Pokój	13.23 m ²
4.57.5	Pokój	14.30 m ²
4.57.6	Łazienka	2.03 m ²
4.57.7	WC	5.54 m ²
UKŁAD MIESZKANIA: POŁUDNIOWO - WSCHODNIE		
	Taras	74.13 m ²
w tym:	Deski	44.92 m ²
w tym:	Żwir	29.21 m ²

W POMIESZCZENIU ŁAZIENKI,
WYMAGANY STOPIEŃ OCHRONY
DLA OPRAW OŚWIETLENIOWYCH: IP44

4 PIĘTRO

NUMER MIESZKANIA
57

POWIERZCHNIA MIESZKANIA
100.43 m²