

APARTAMENTY BOKSERSKA




Biuro sprzedaży
ul. Bokserska 56, 02-690 Warszawa

+ 48 539 61 02 77

+ 48 539 61 02 78

biuro@apartamentybokserska.pl

www.apartamentybokserska.pl

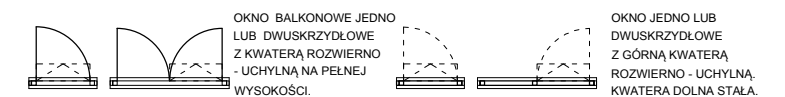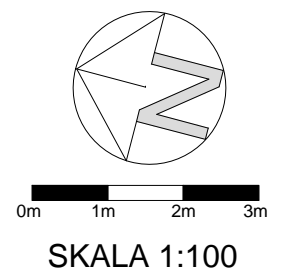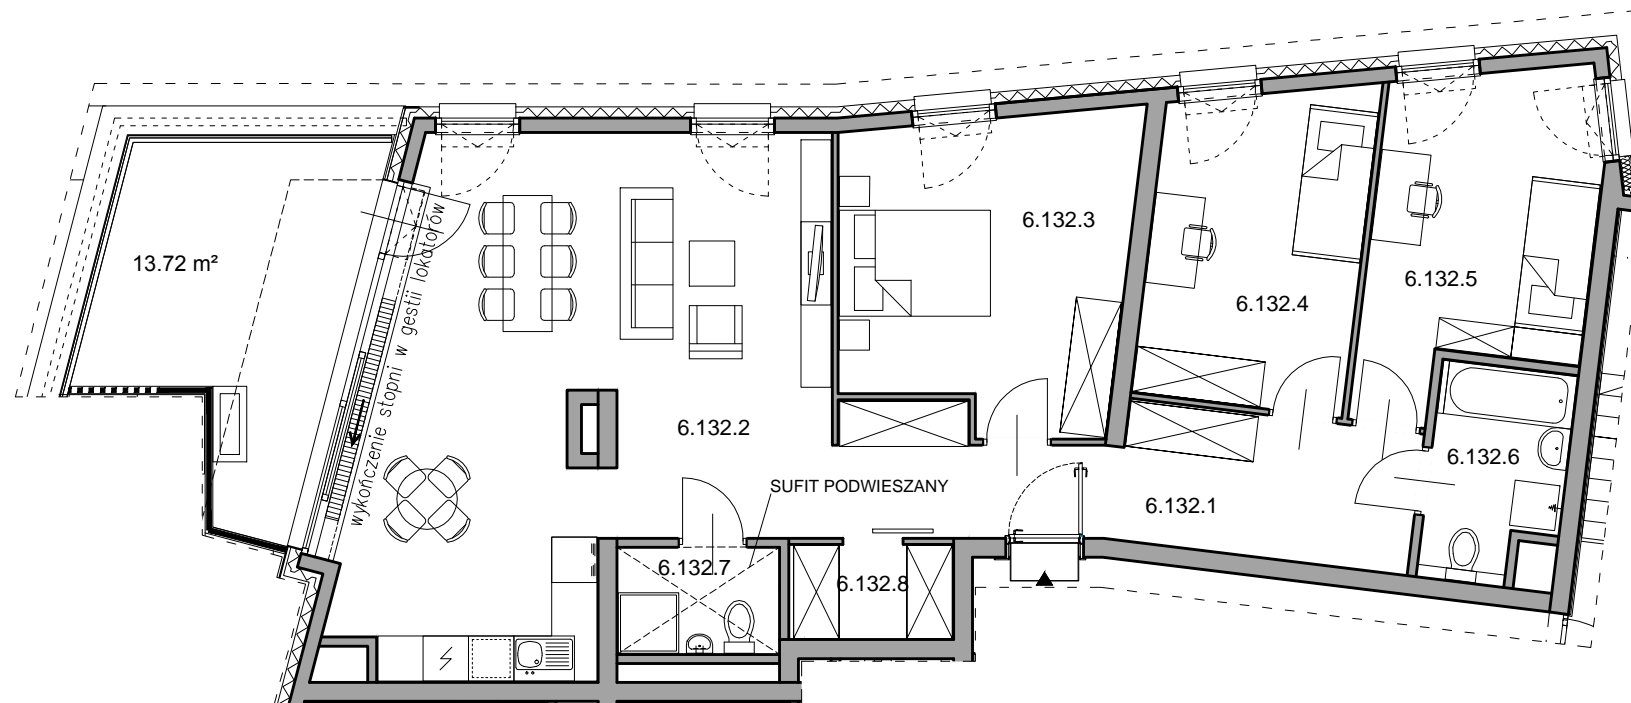

MIESZKANIE NR 132		98.96 m ²
6.132.1	Przedpokój	12.80 m ²
6.132.2	Pokój dzienny z aneksem	37.89 m ²
6.132.3	Pokój	14.81 m ²
6.132.4	Pokój	11.50 m ²
6.132.5	Pokój	11.76 m ²
6.132.6	Łazienka	4.62 m ²
6.132.7	Łazienka	2.94 m ²
6.132.8	Garderoba	2.64 m ²
UKŁAD MIESZKANIA:		WSCHODNIO - PÓŁNOCNE
Taras		13.72 m ²

TARAS (WRAZ Z PRZEJŚCIEM PRZEZ MIESZKANIE) WYMAGA OKRESOWEGO UDOSTĘPNIENIA UPRAWNIONYM EKIPOM SERWISOWYM DLA OBOWIĄZKOWYCH PRZEGLĄDÓW TECHNICZNYCH (I EWENTUALNYCH NAPRAW) URZĄDZEŃ TECHNOLOGICZNYCH ZLOKALIZOWANYCH NA TARASIE.

W POMIESZCZENIU ŁAZIENKI, WYMAGANY STOPIEŃ OCHRONY DLA OPRAW OŚWIETLENIOWYCH: IP44

6 PIĘTRO

NUMER MIESZKANIA
132

POWIERZCHNIA MIESZKANIA
98.96 m²