
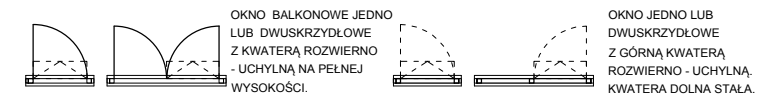
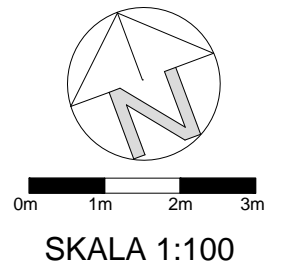
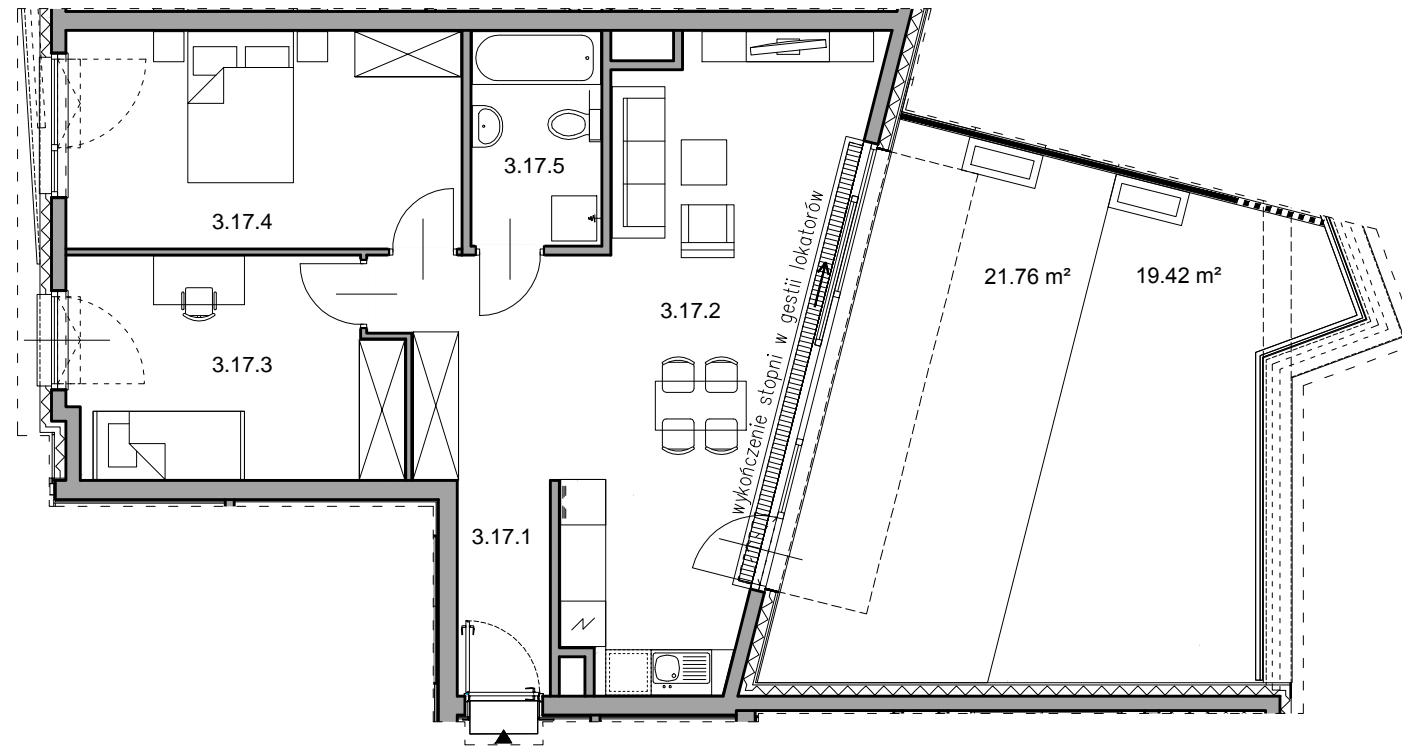


# APARTAMENTY BOKSERSKA

Biuro sprzedaży  
ul. Bokserska 56, 02-690 Warszawa

+ 48 539 61 02 77  
+ 48 539 61 02 78

biuro@apartamentybokserska.pl  
www.apartamentybokserska.pl

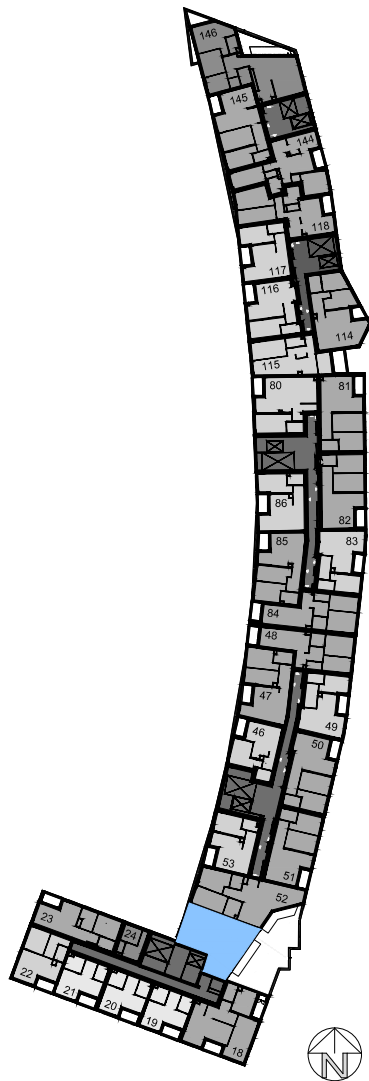

MIESZKANIE NR 17		67.51 m <sup>2</sup>
3.17.1	Przedpokój	9.33 m <sup>2</sup>
3.17.2	Pokój dzienny z aneksem kuchennym	26.16 m <sup>2</sup>
3.17.3	Pokój	12.33 m <sup>2</sup>
3.17.4	Pokój	14.90 m <sup>2</sup>
3.17.5	Łazienka	4.79 m <sup>2</sup>
UKŁAD MIESZKANIA:		WSCHODNIO - ZACHODNIE
	Taras	41.18 m <sup>2</sup>
w tym:	Deski	21.76 m <sup>2</sup>
w tym:	Żwir	19.42 m <sup>2</sup>

W POMIESZCZENIU ŁAZIENKI,  
WYMAGANY STOPIEŃ OCHRONY  
DLA OPRAW OŚWIETLENIOWYCH: IP44

3 PIĘTRO

NUMER MIESZKANIA  
17

POWIERZCHNIA MIESZKANIA  
67.51 m<sup>2</sup>